




PLAN TOITURE

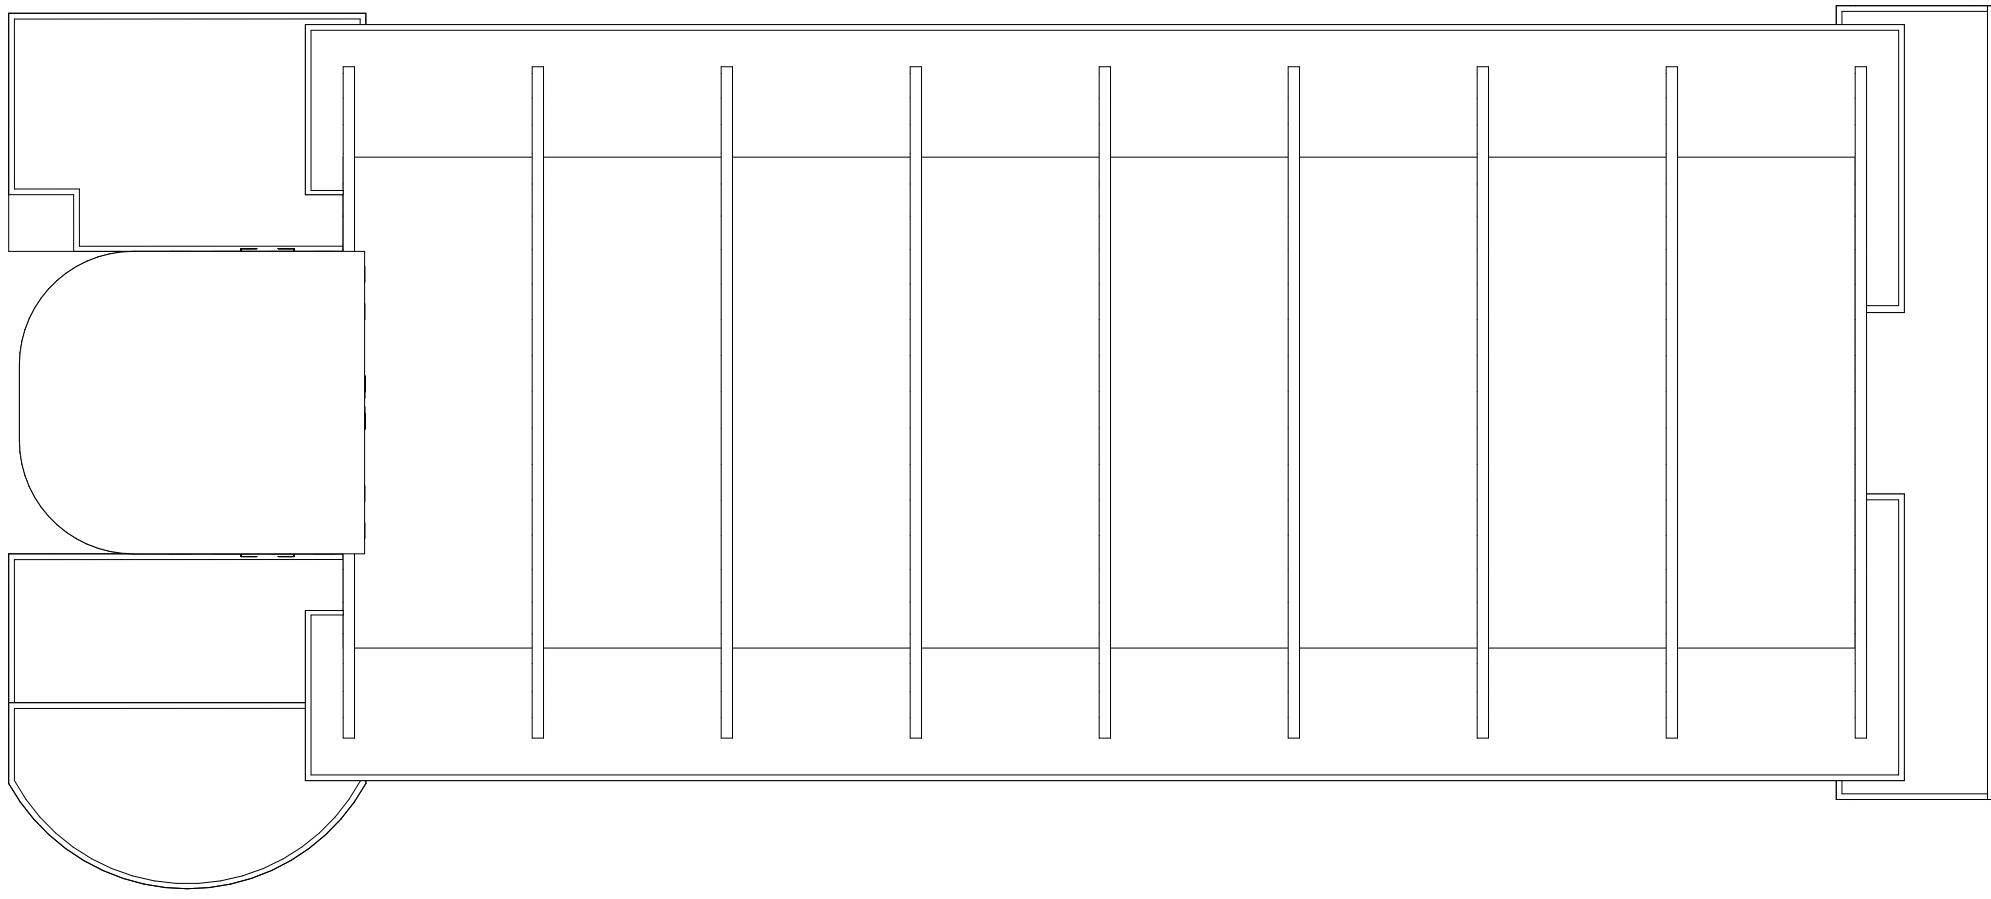


PLAN R+1

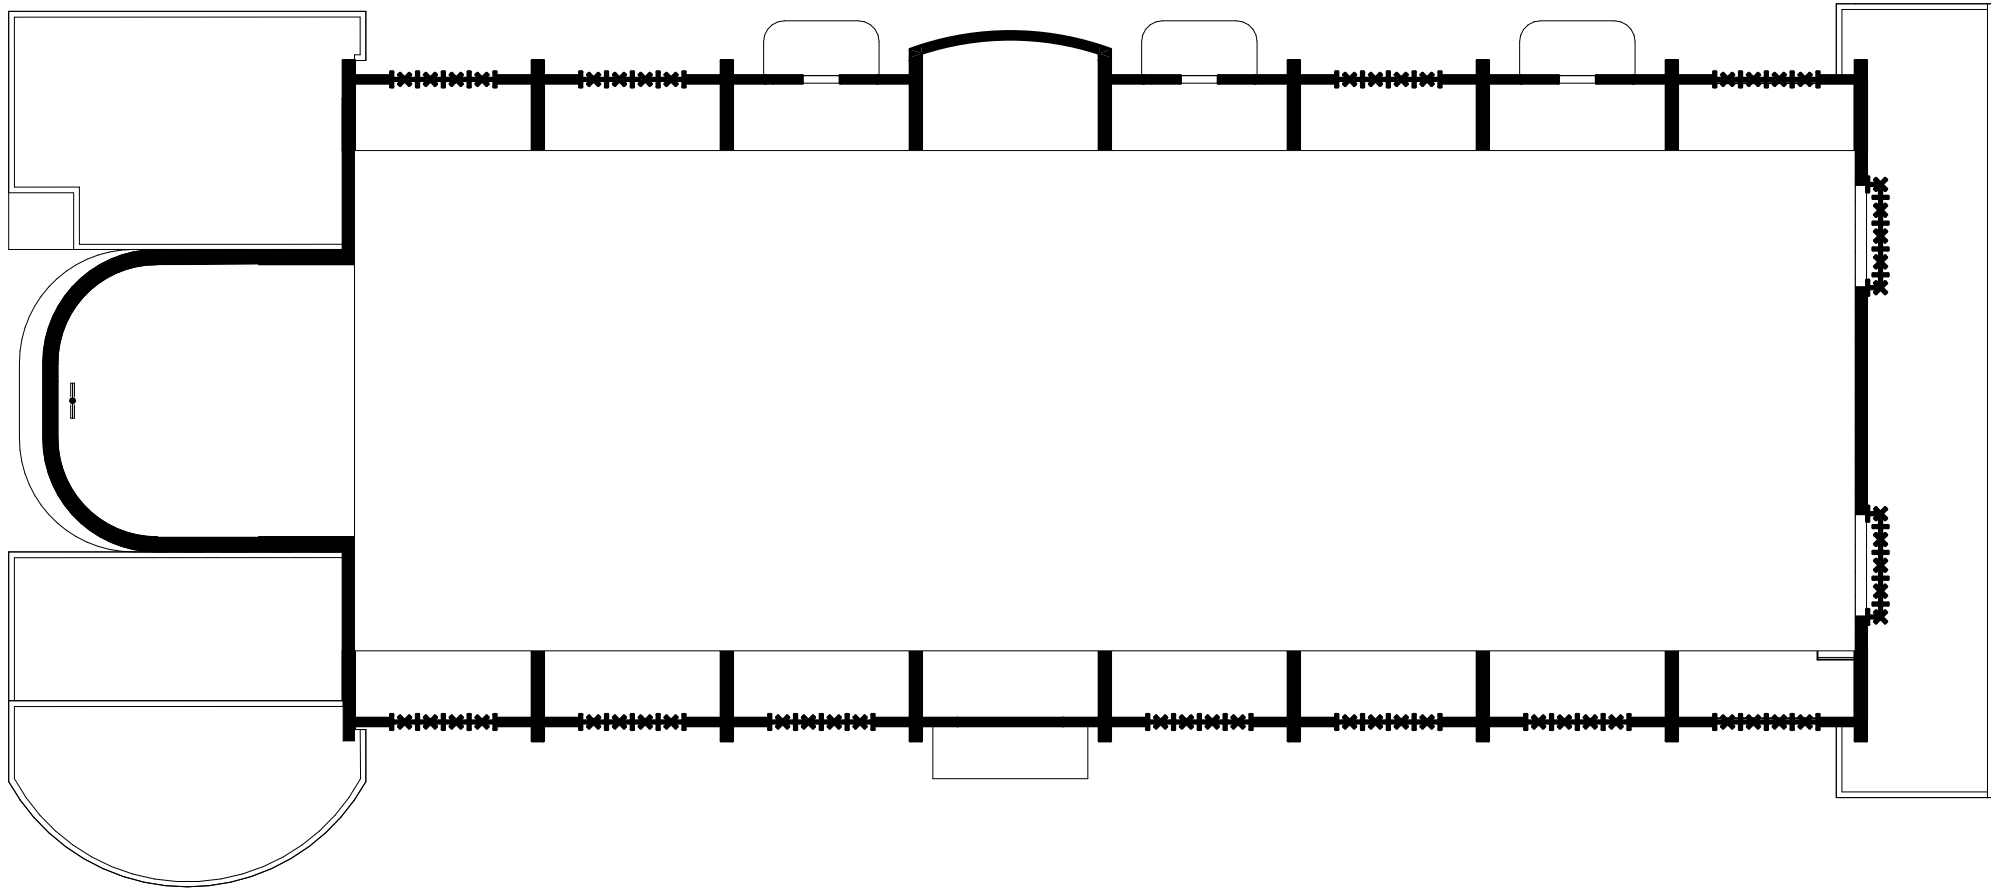


PLAN RDC

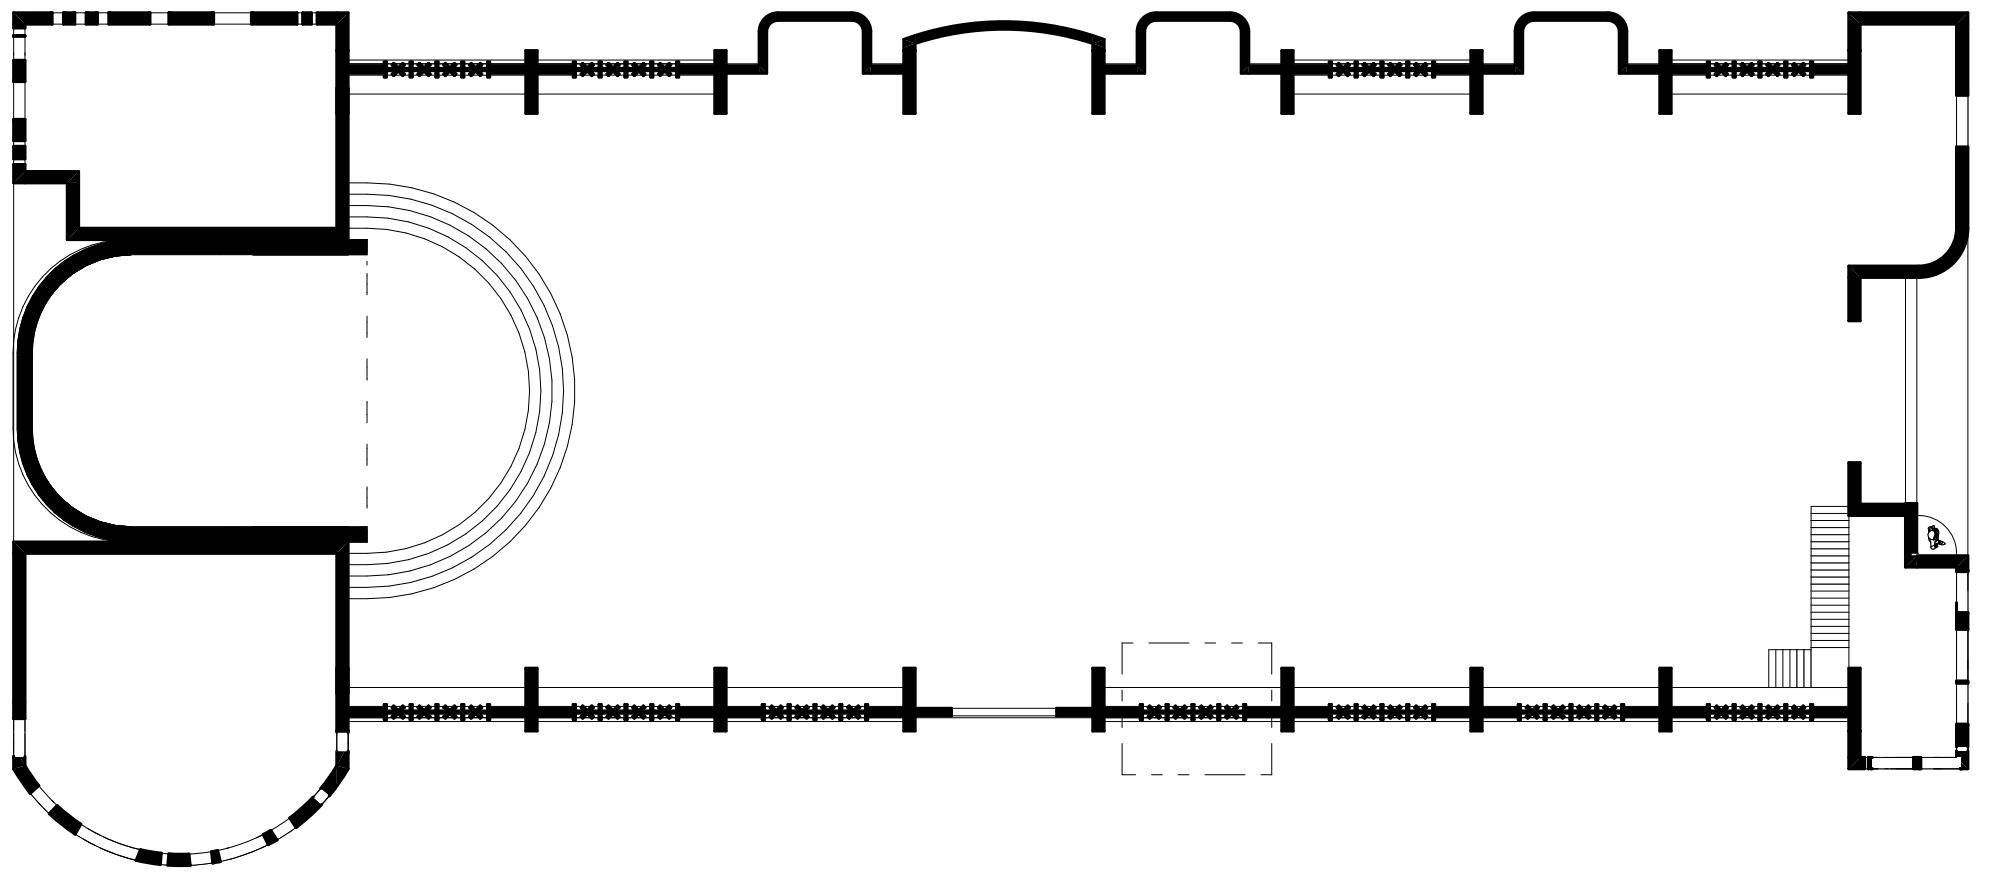


DETAIL DE CLAUSTRA 1:50

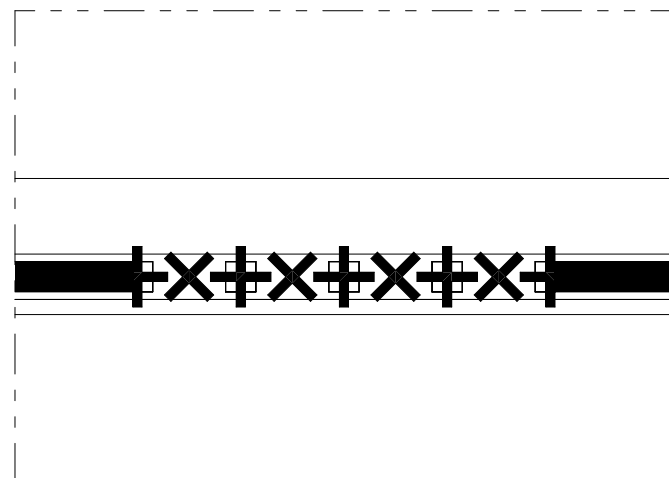


FAÇADE SUD

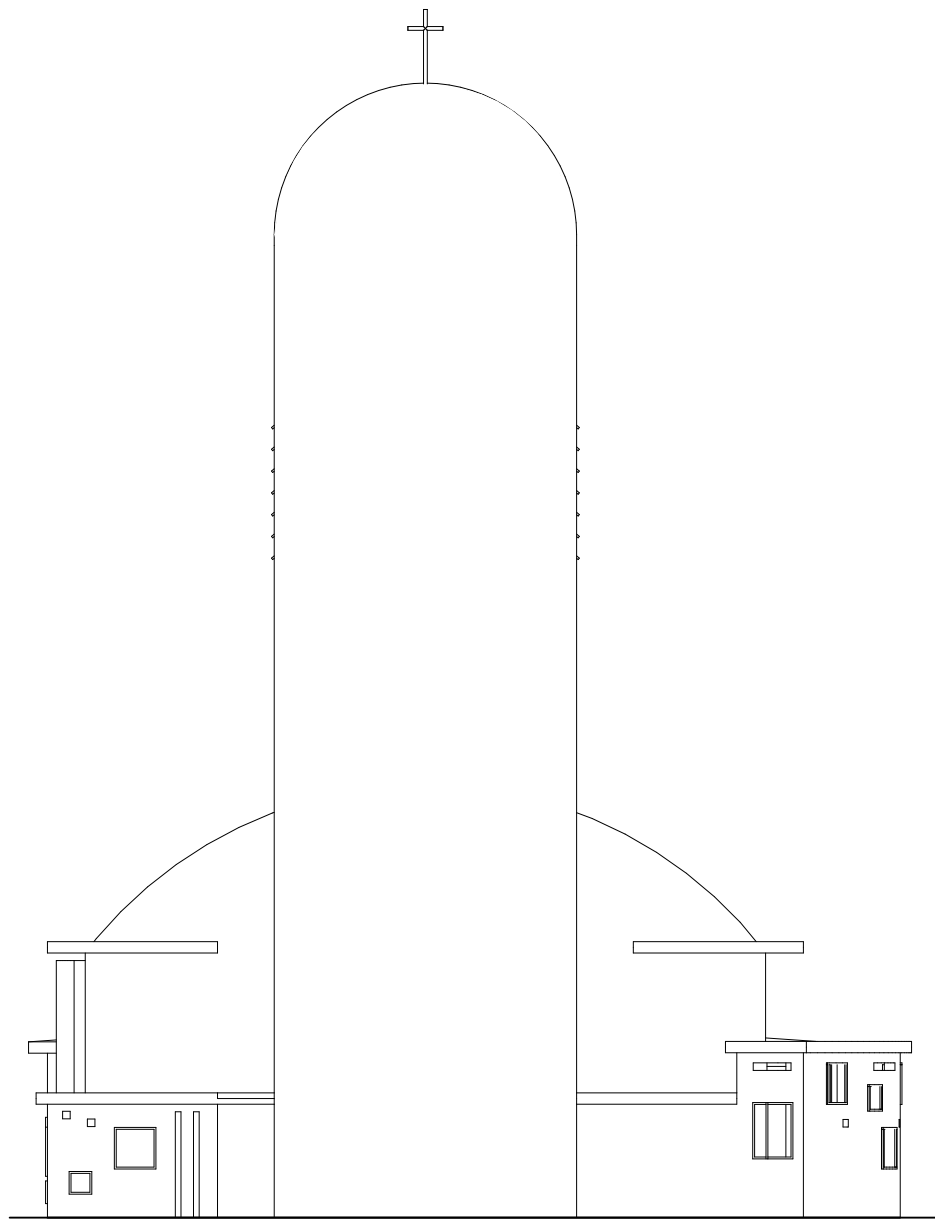


FAÇADE EST

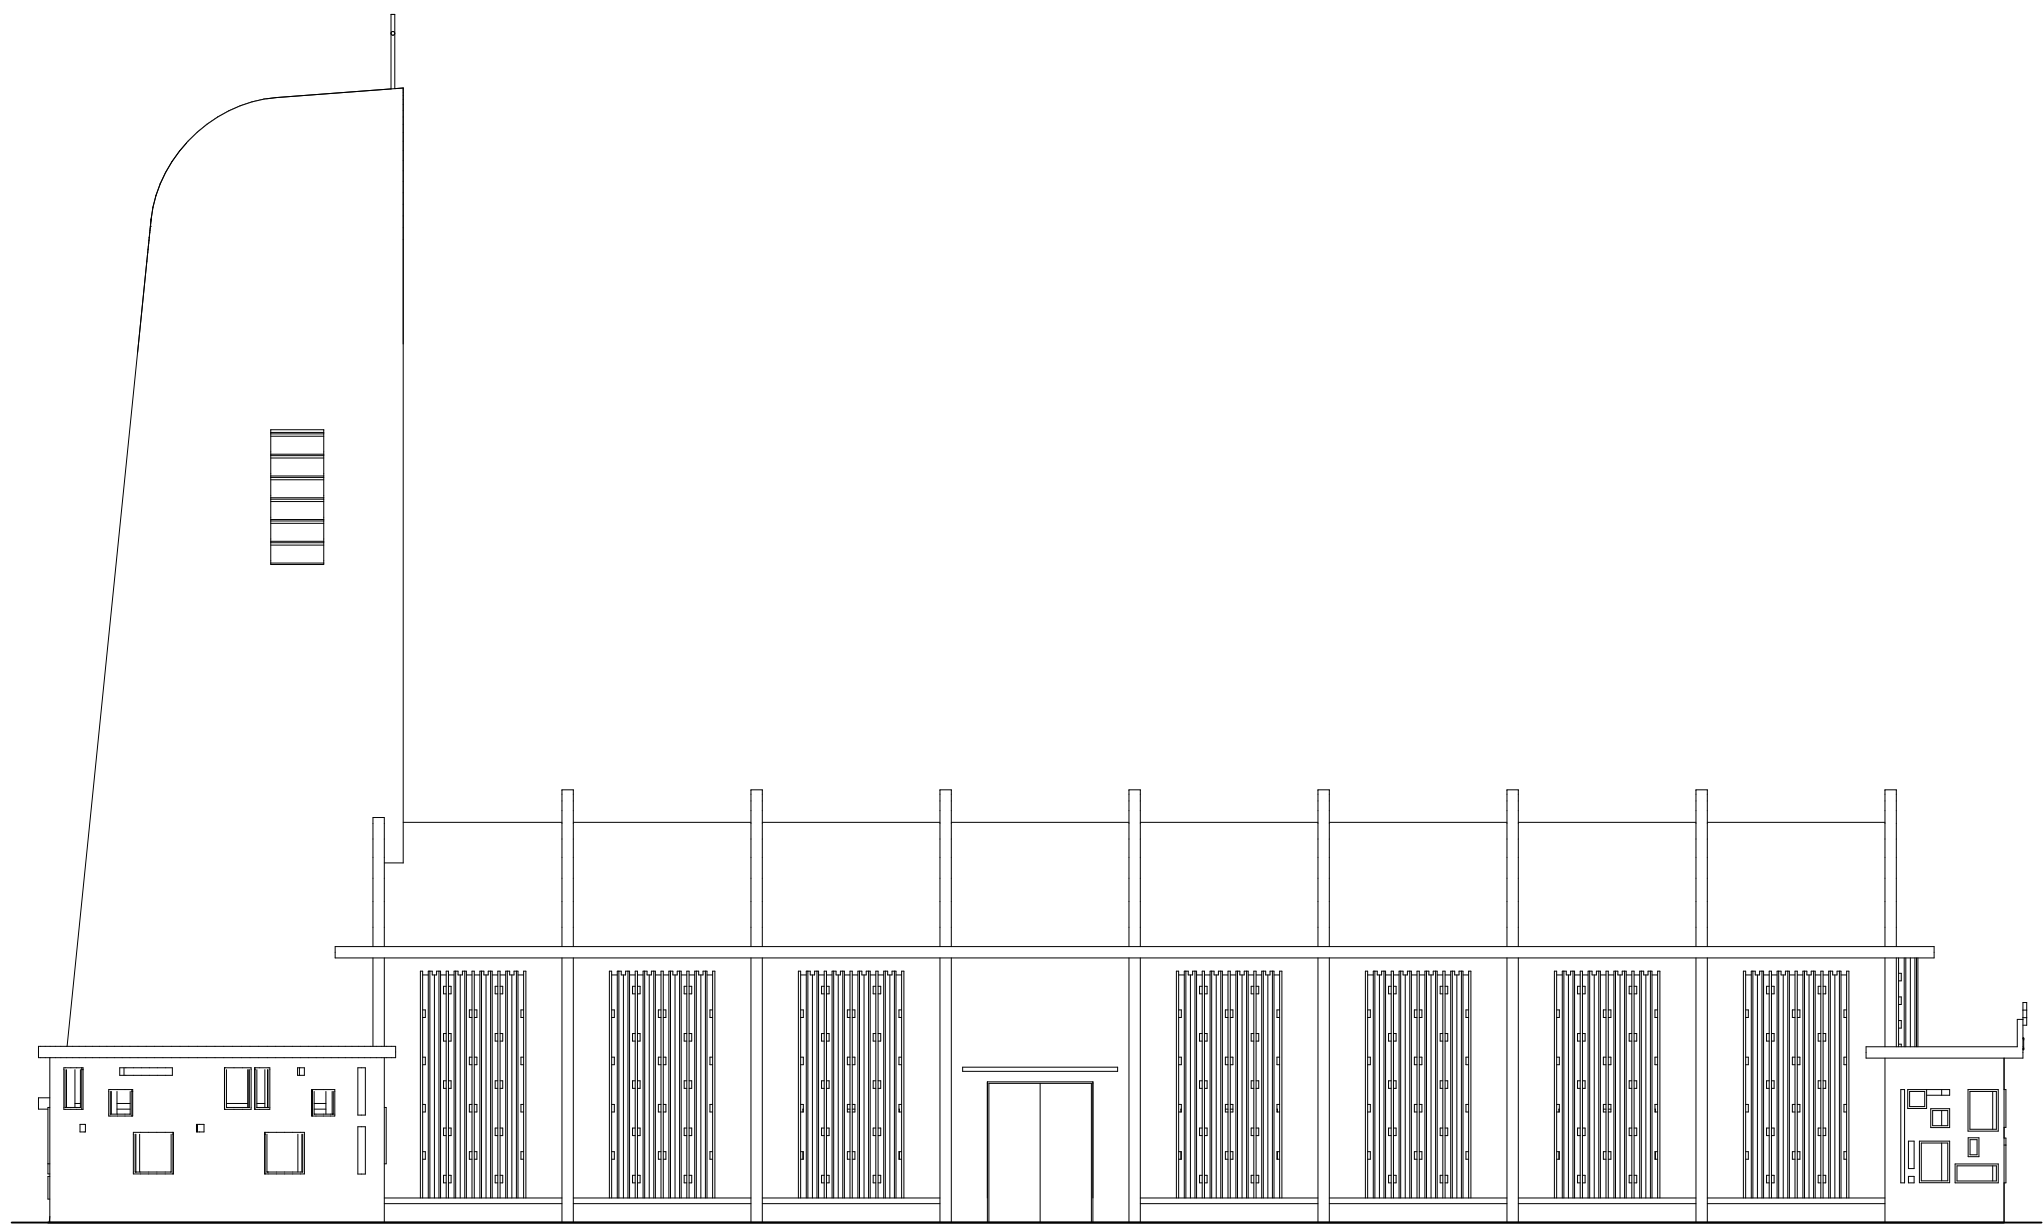

FAÇADE OUEST

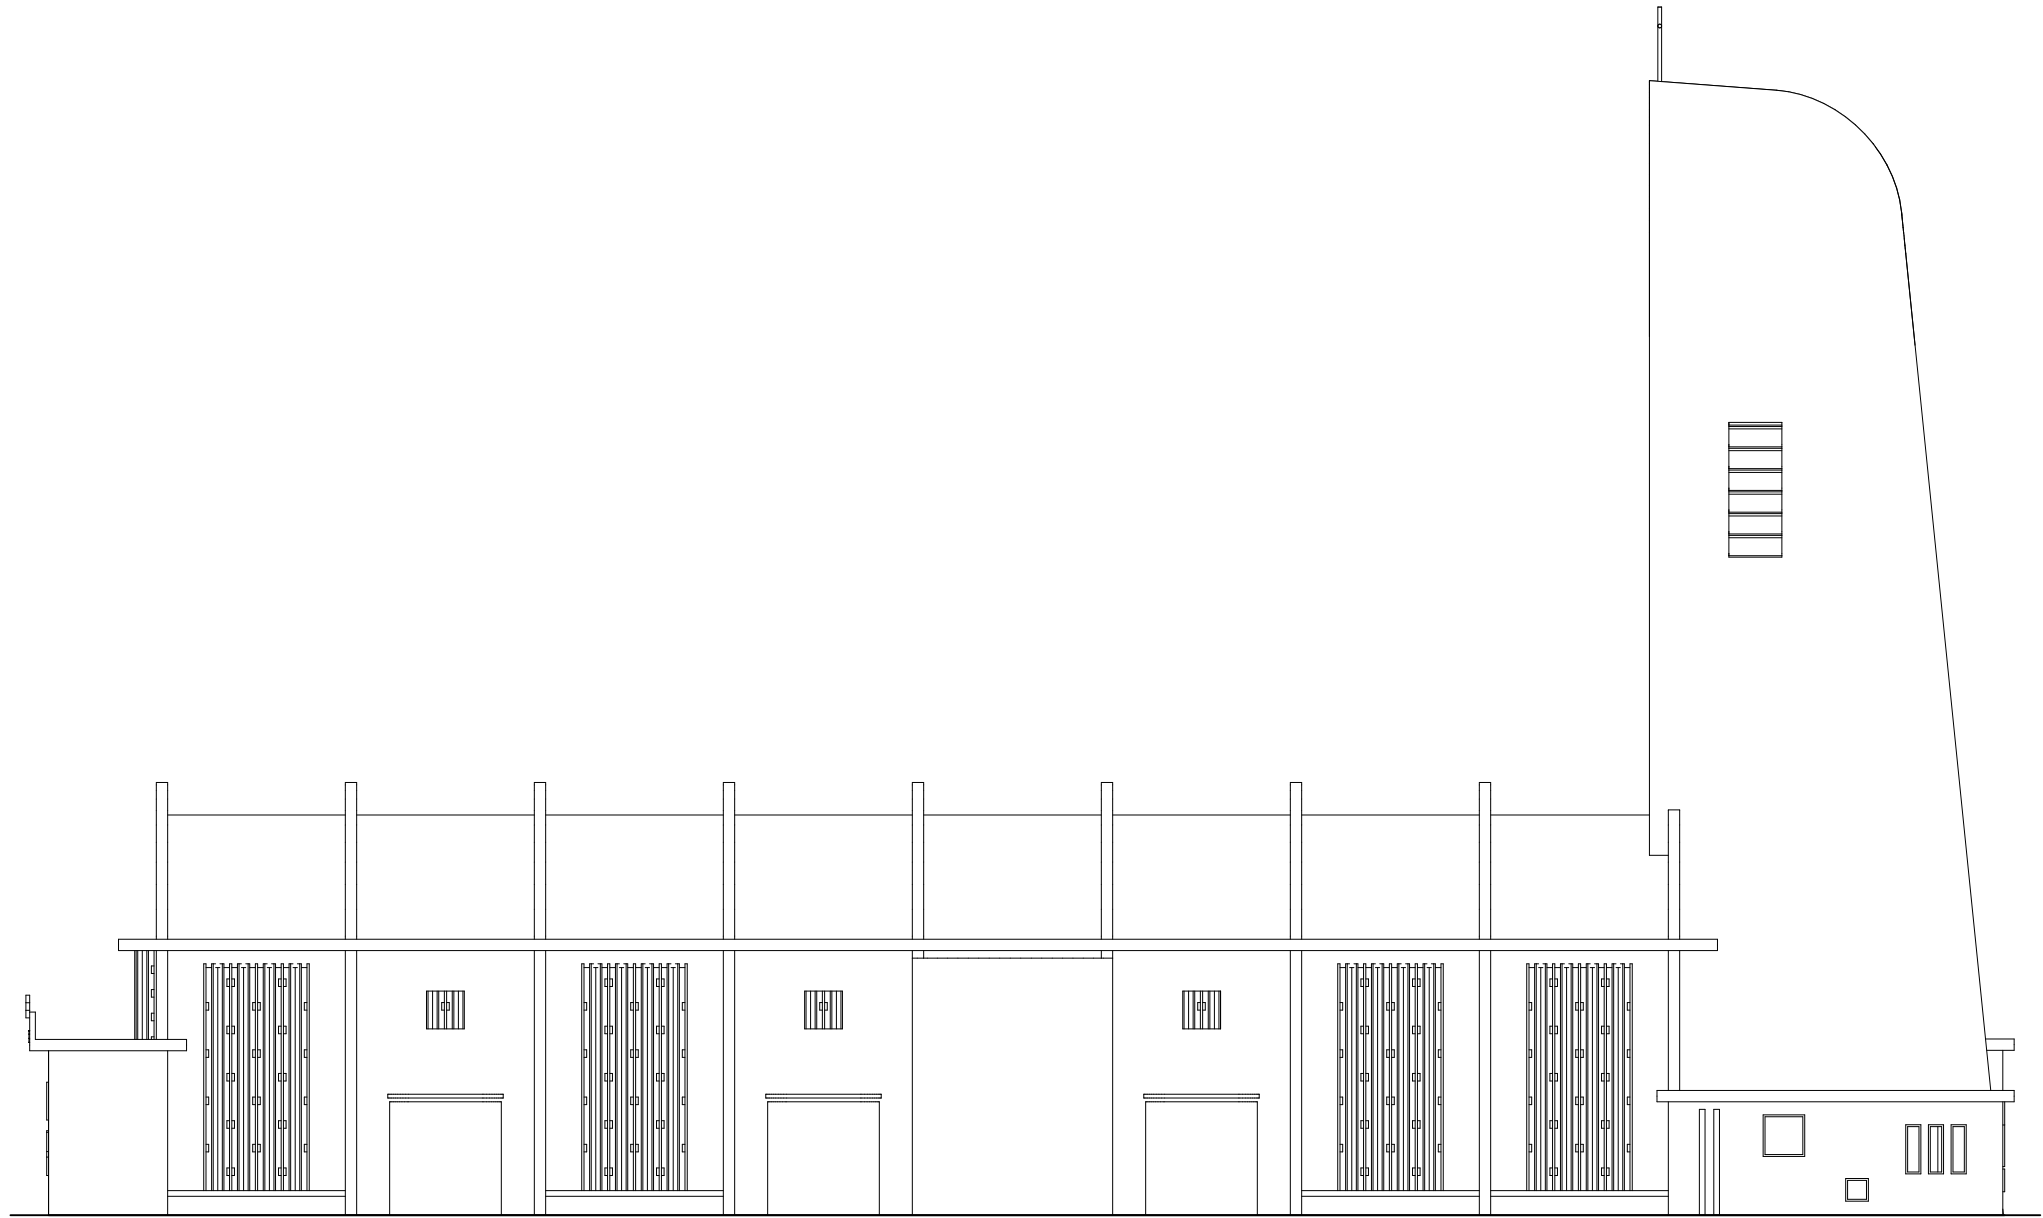

FAÇADE NORD

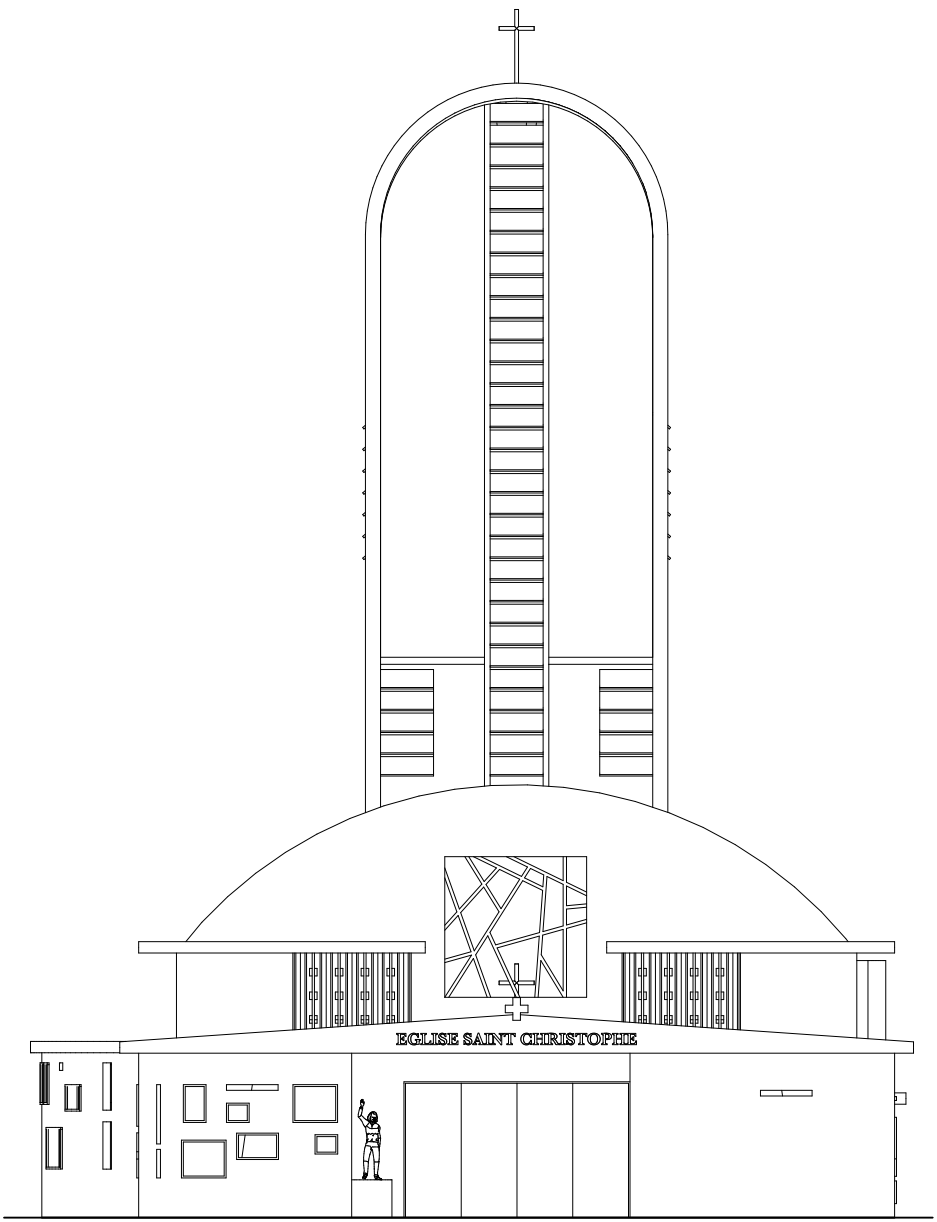

ARMOMA
ARCHITECTURE MODERNE
EN MARTINIQUE

Réception, variations et échos de l'architecture moderne à Fort-de-France, Martinique.
Architecture, pouvoir et territoire.

