




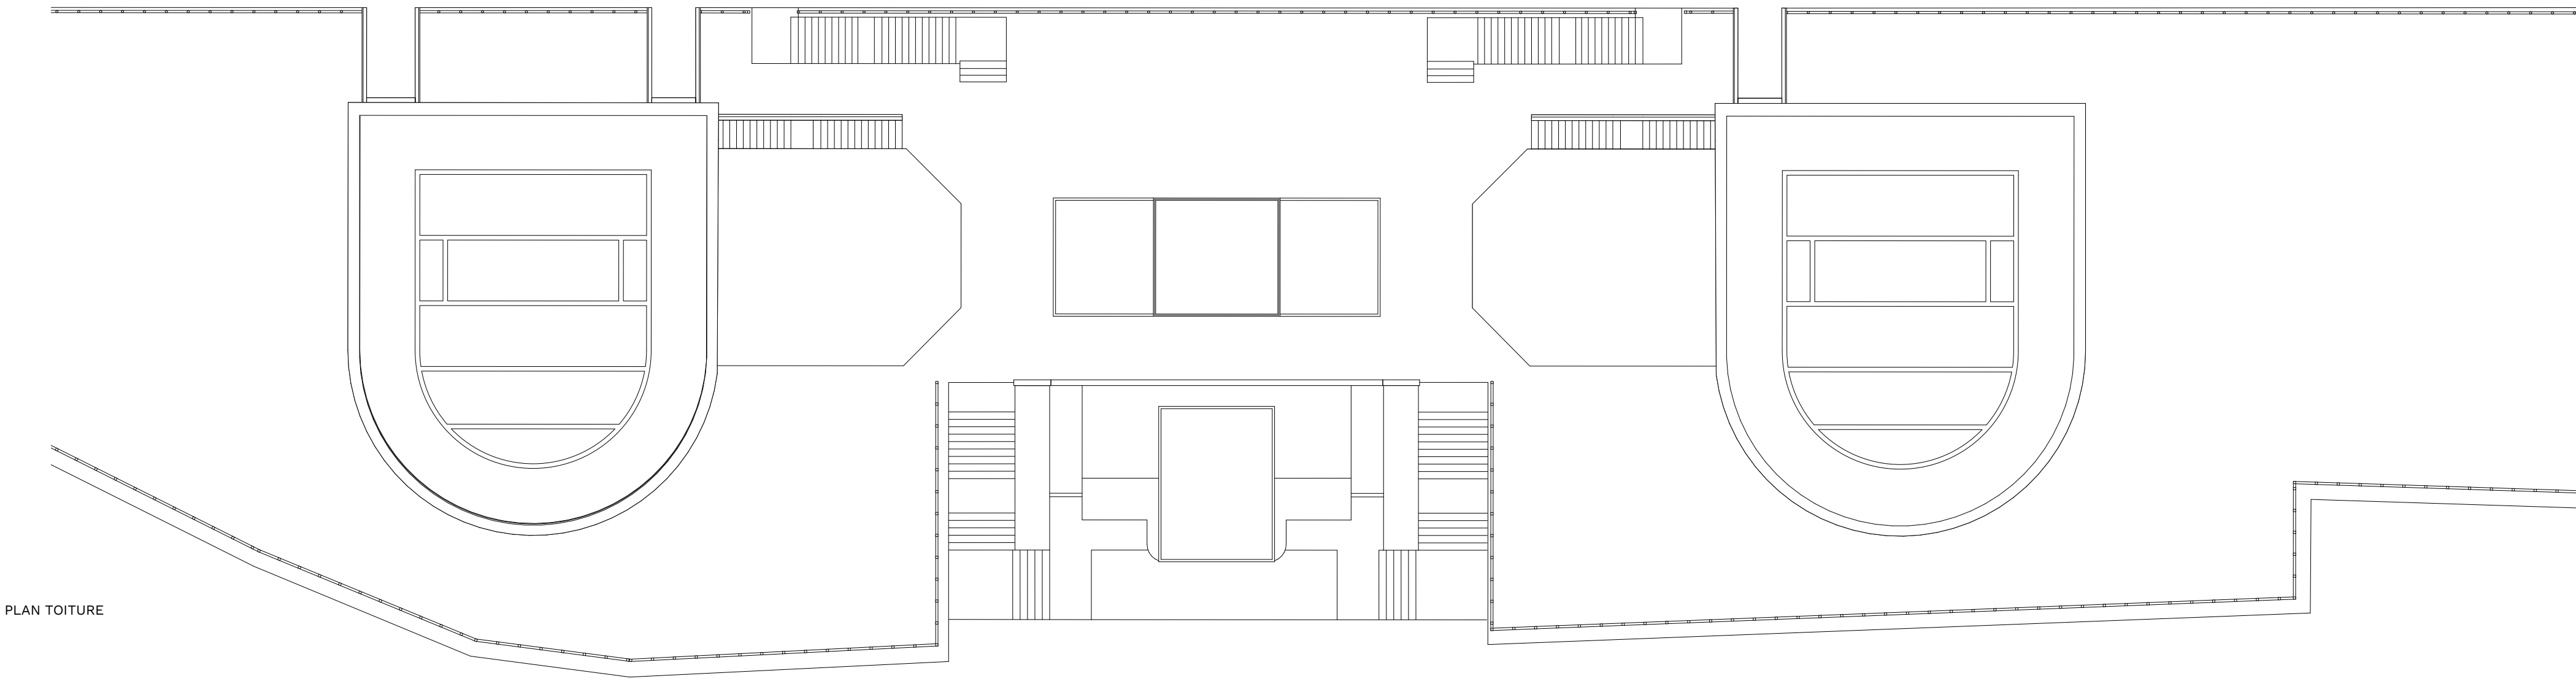


PLAN TOITURE

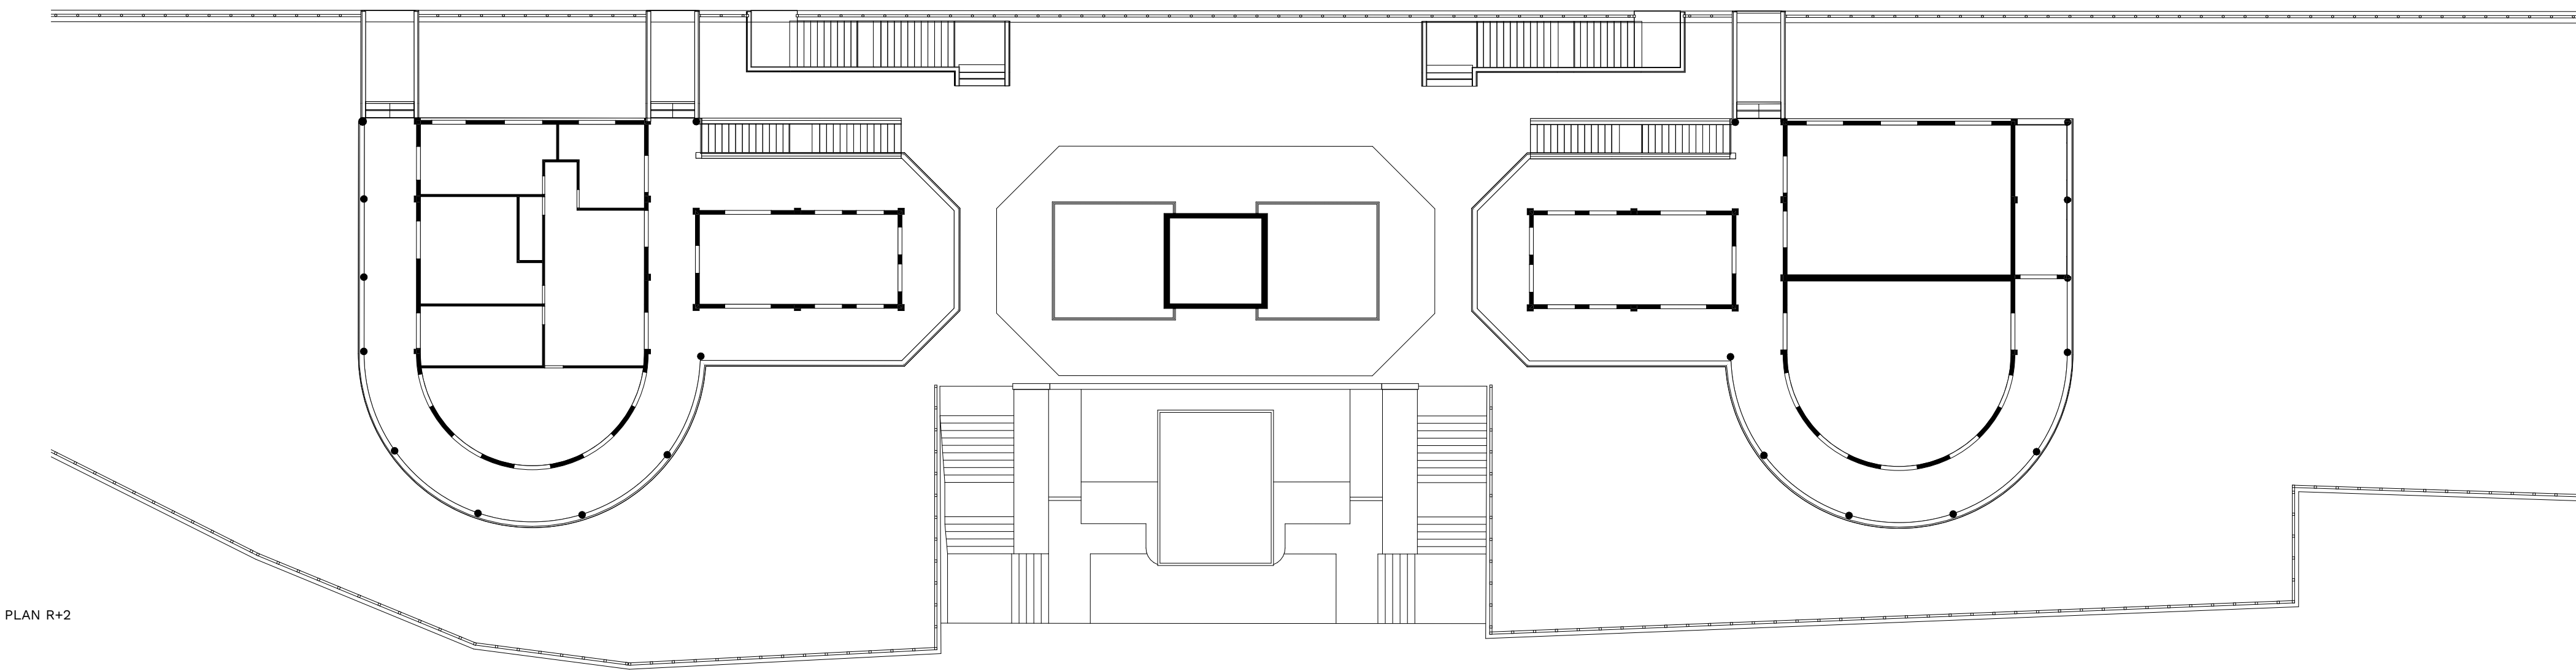

PLAN R+2

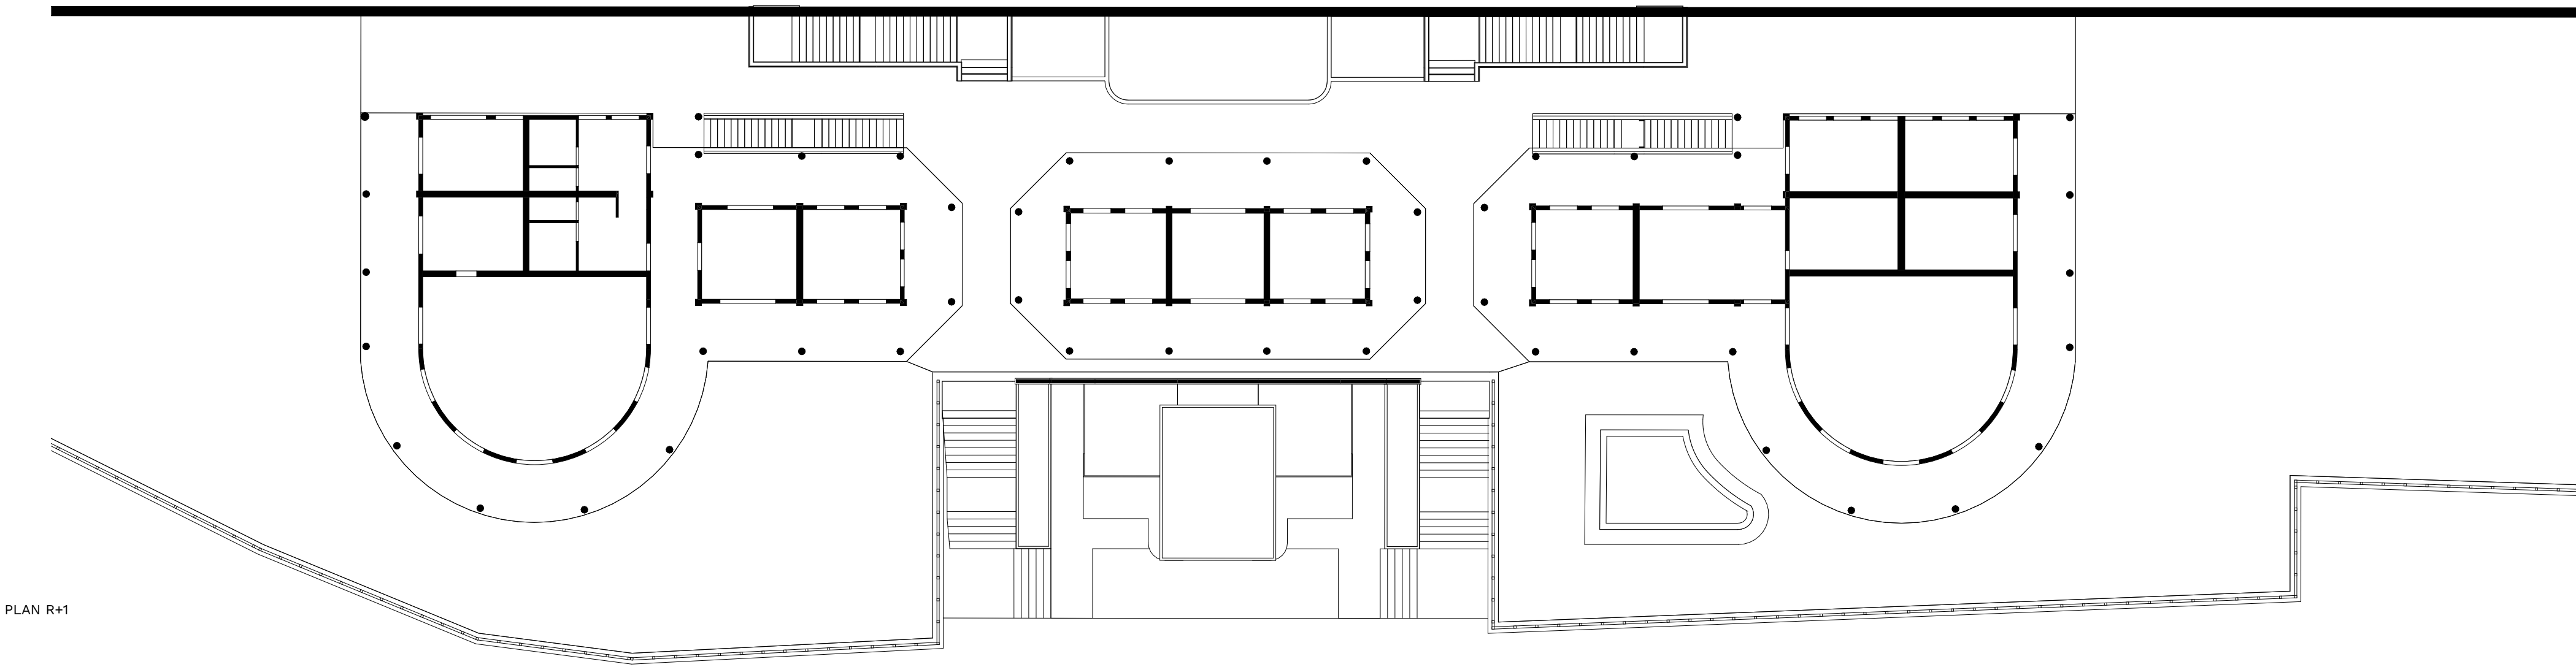


PLAN R+1

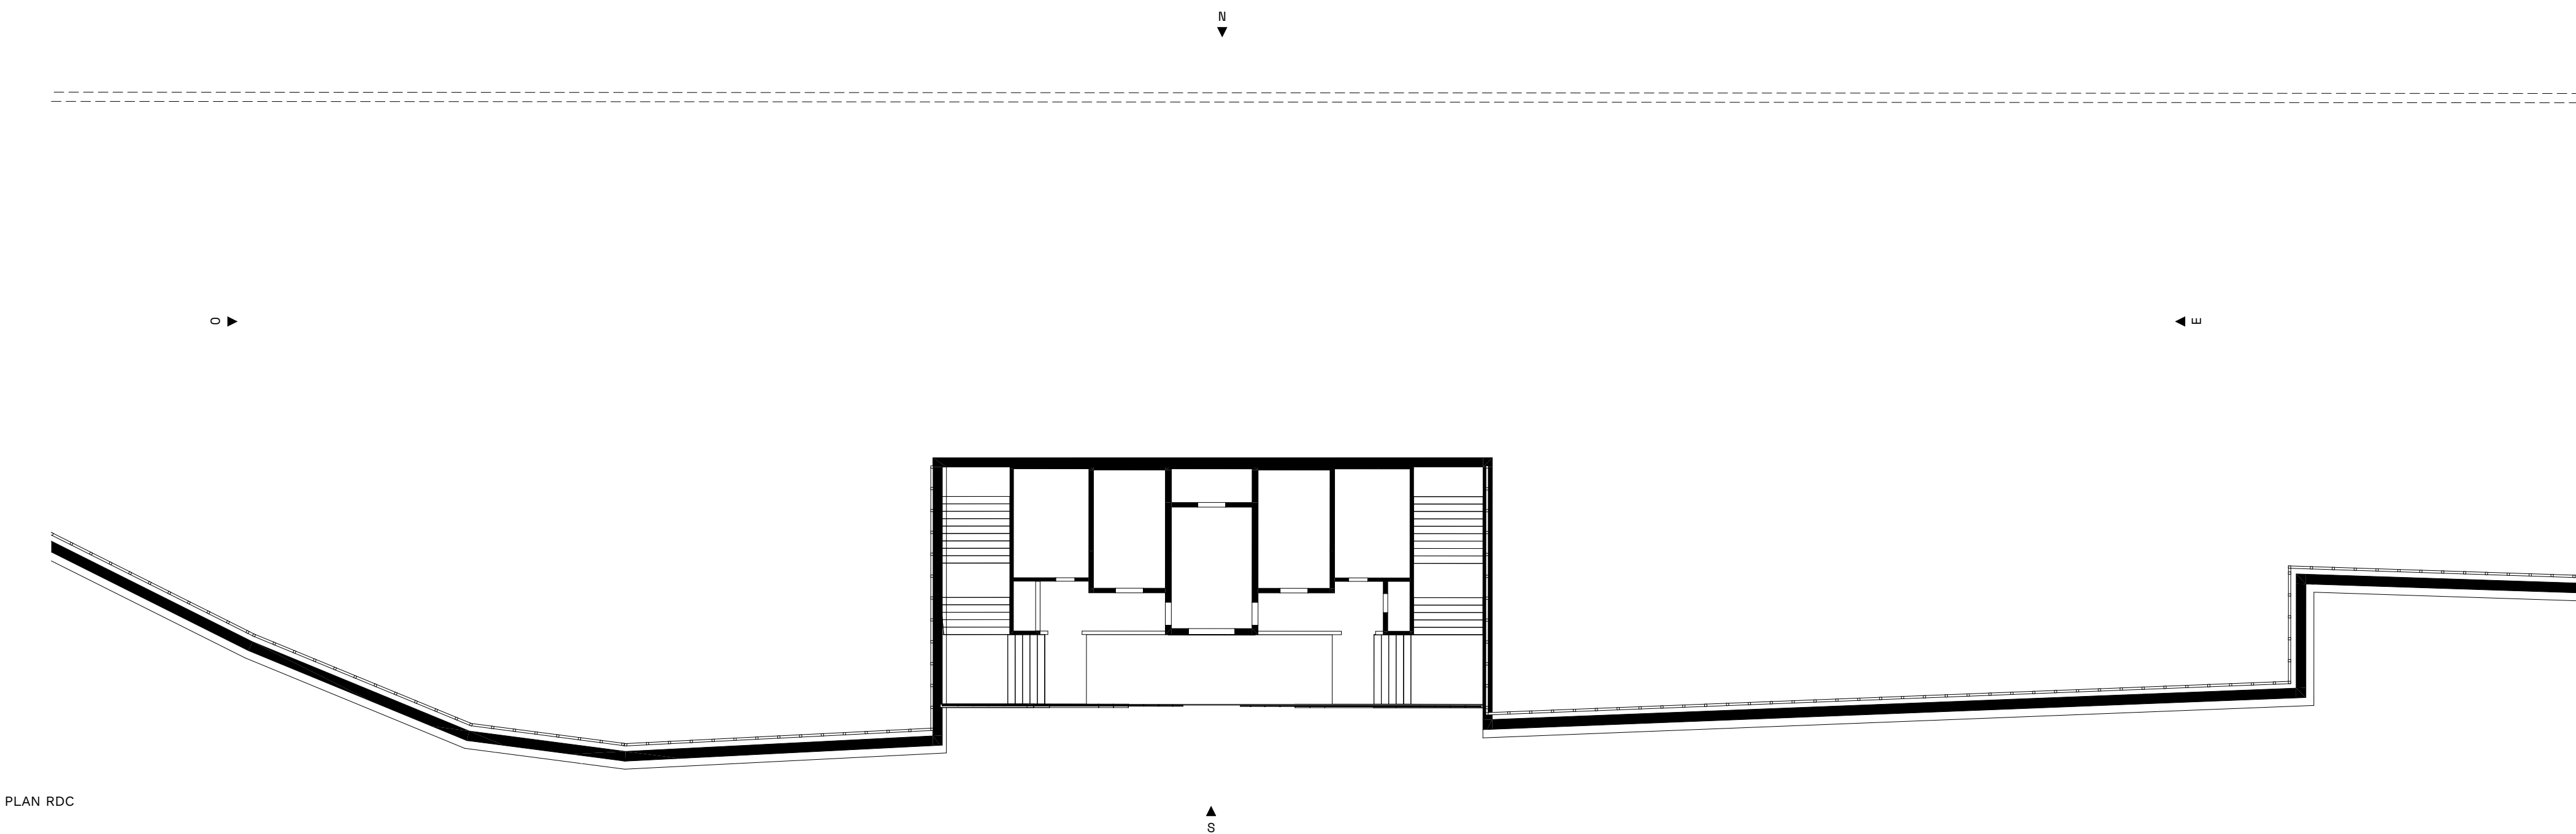

PLAN RDC




0 1 2 3 4 5

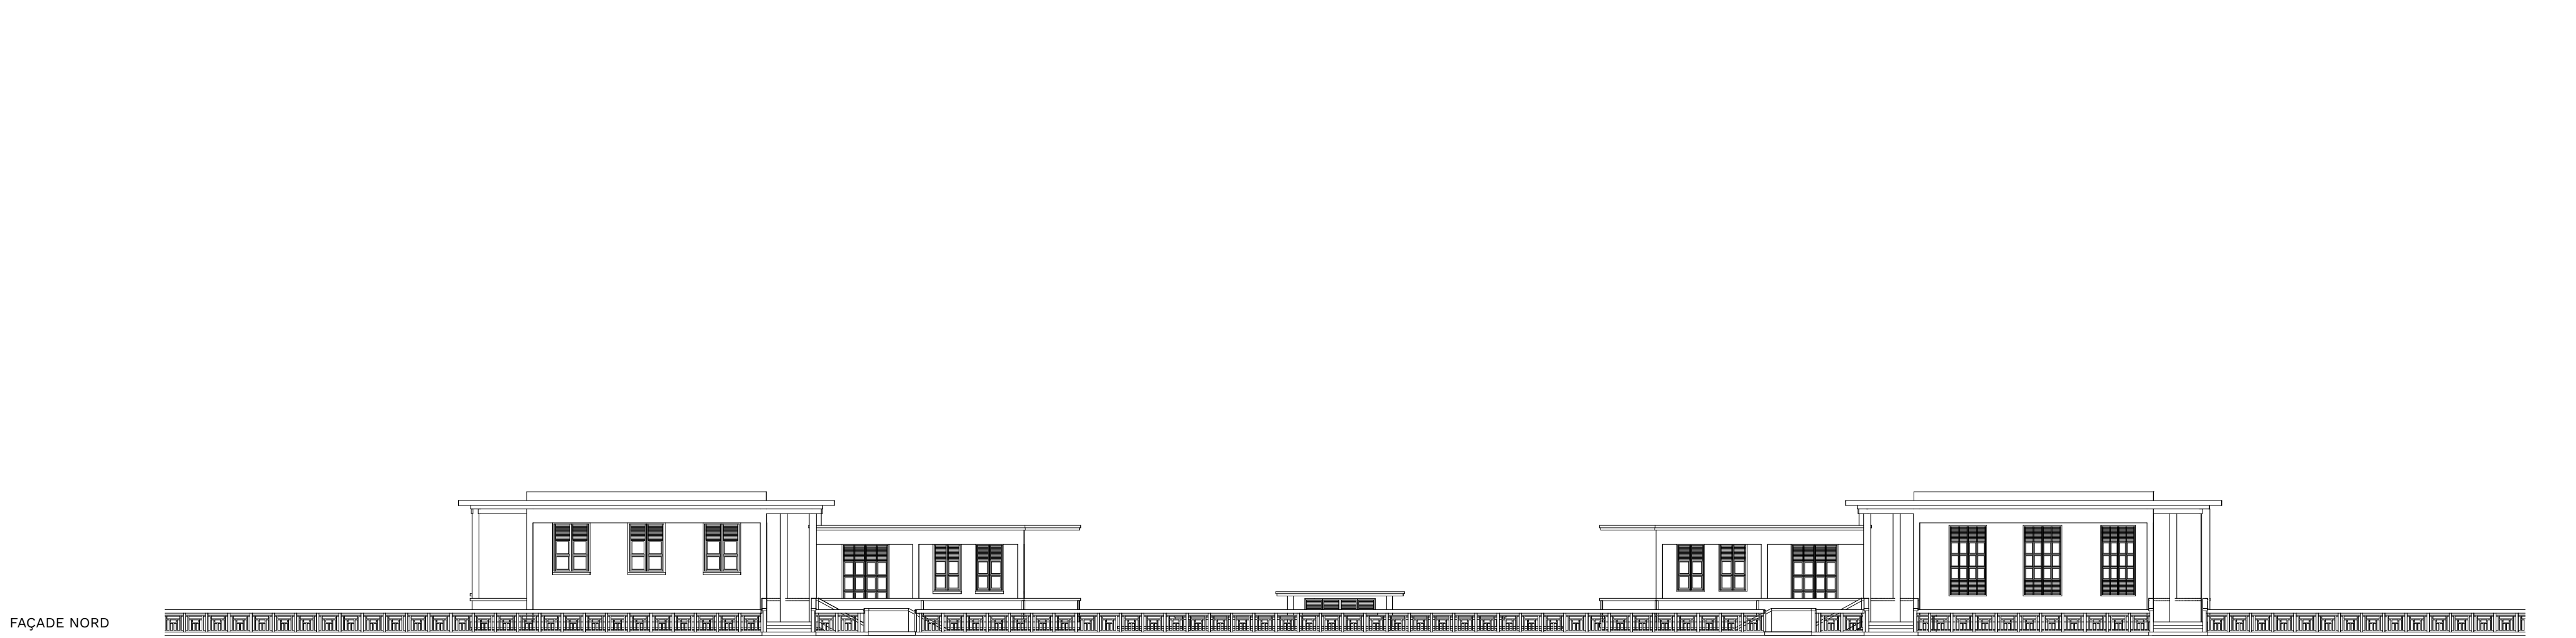


FAÇADE NORD



FAÇADE SUD

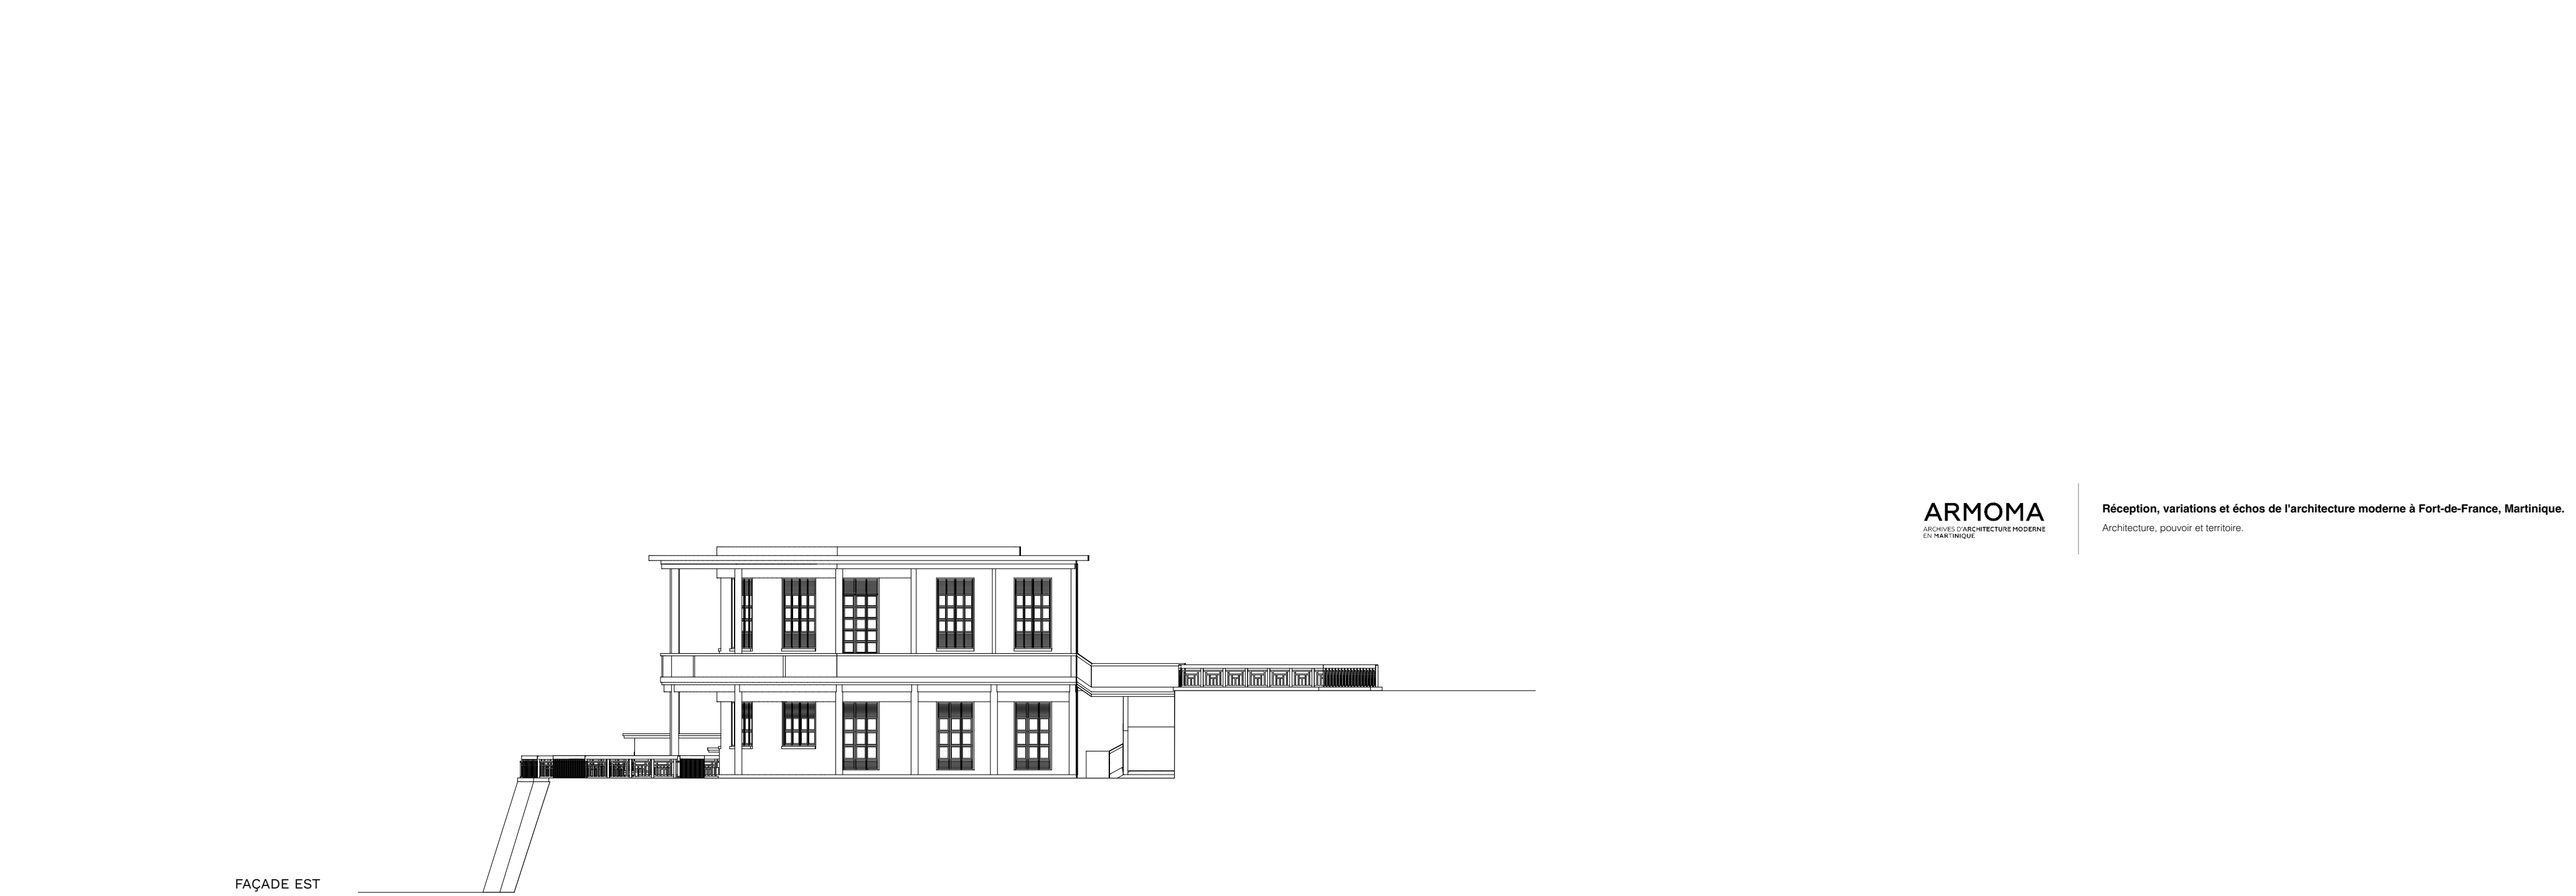

FAÇADE EST

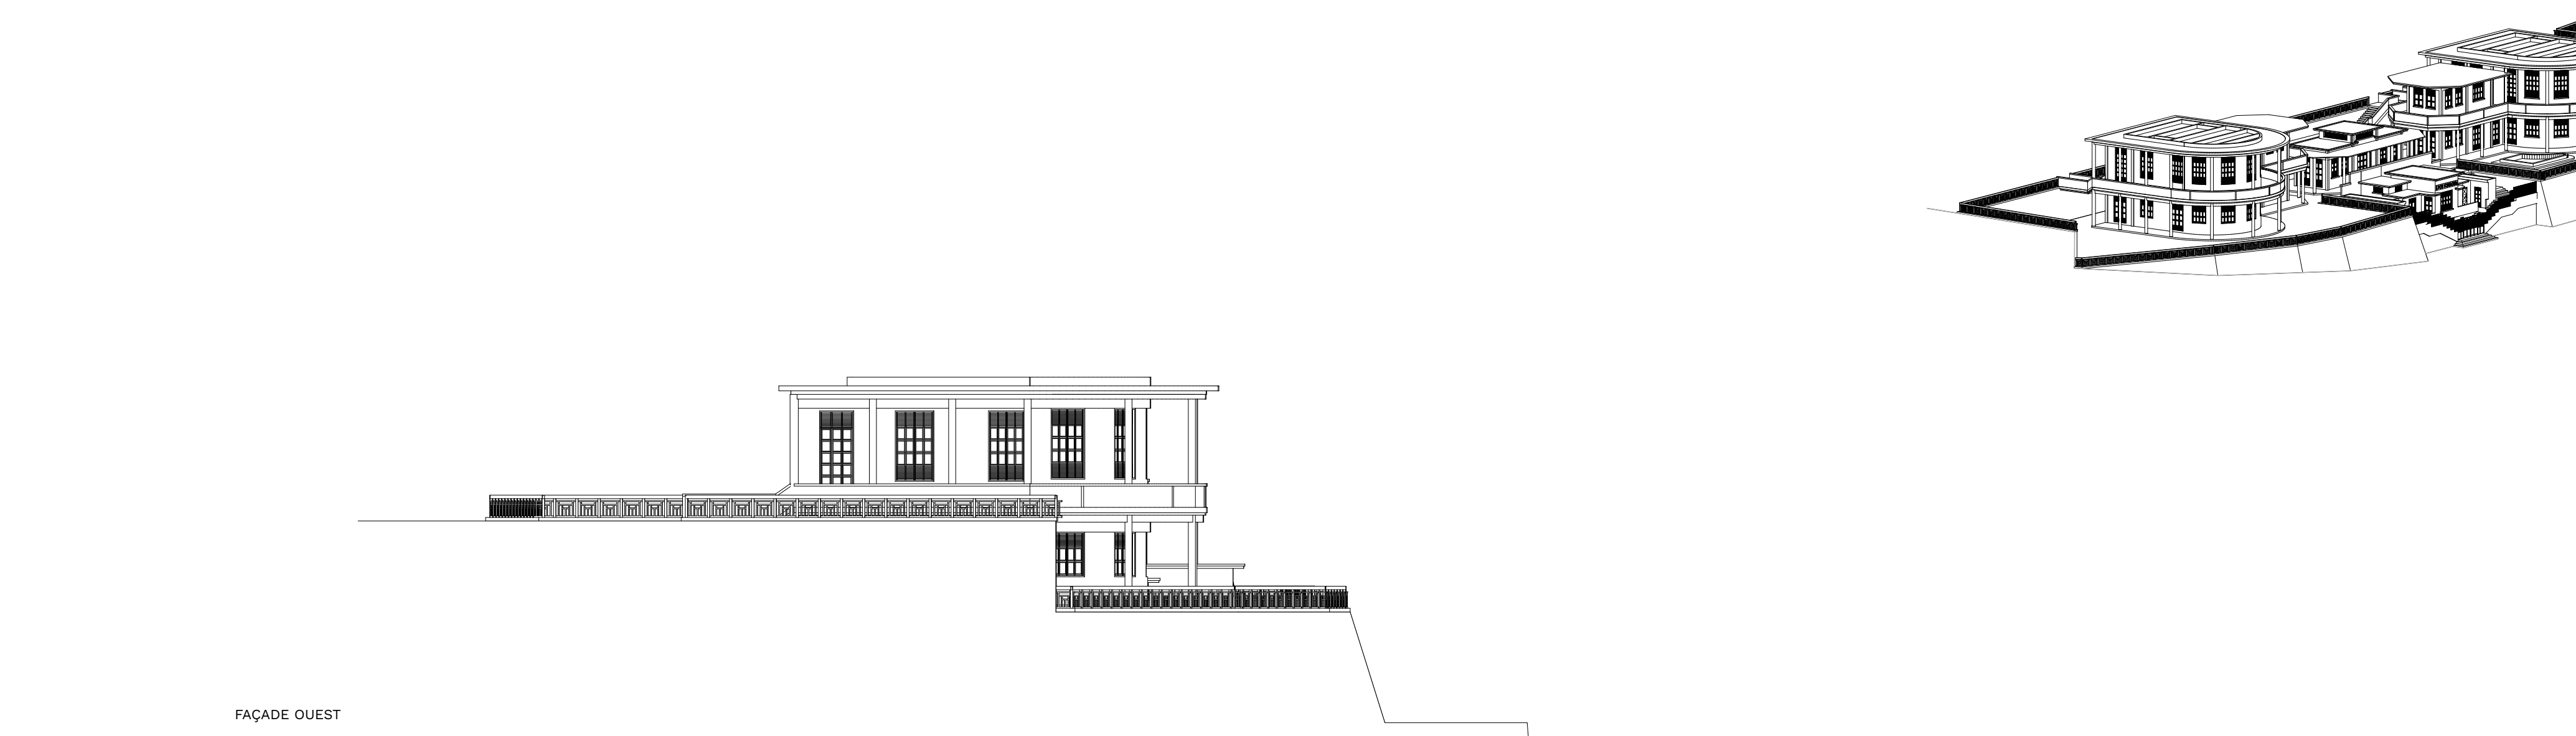

FAÇADE OUEST

ARMOMA
Architecture, paysage et territoire

Réception, variations et échos de l'architecture moderne à Fort-de-France, Martinique.
Architecture, paysage et territoire

