




PLAN R+1

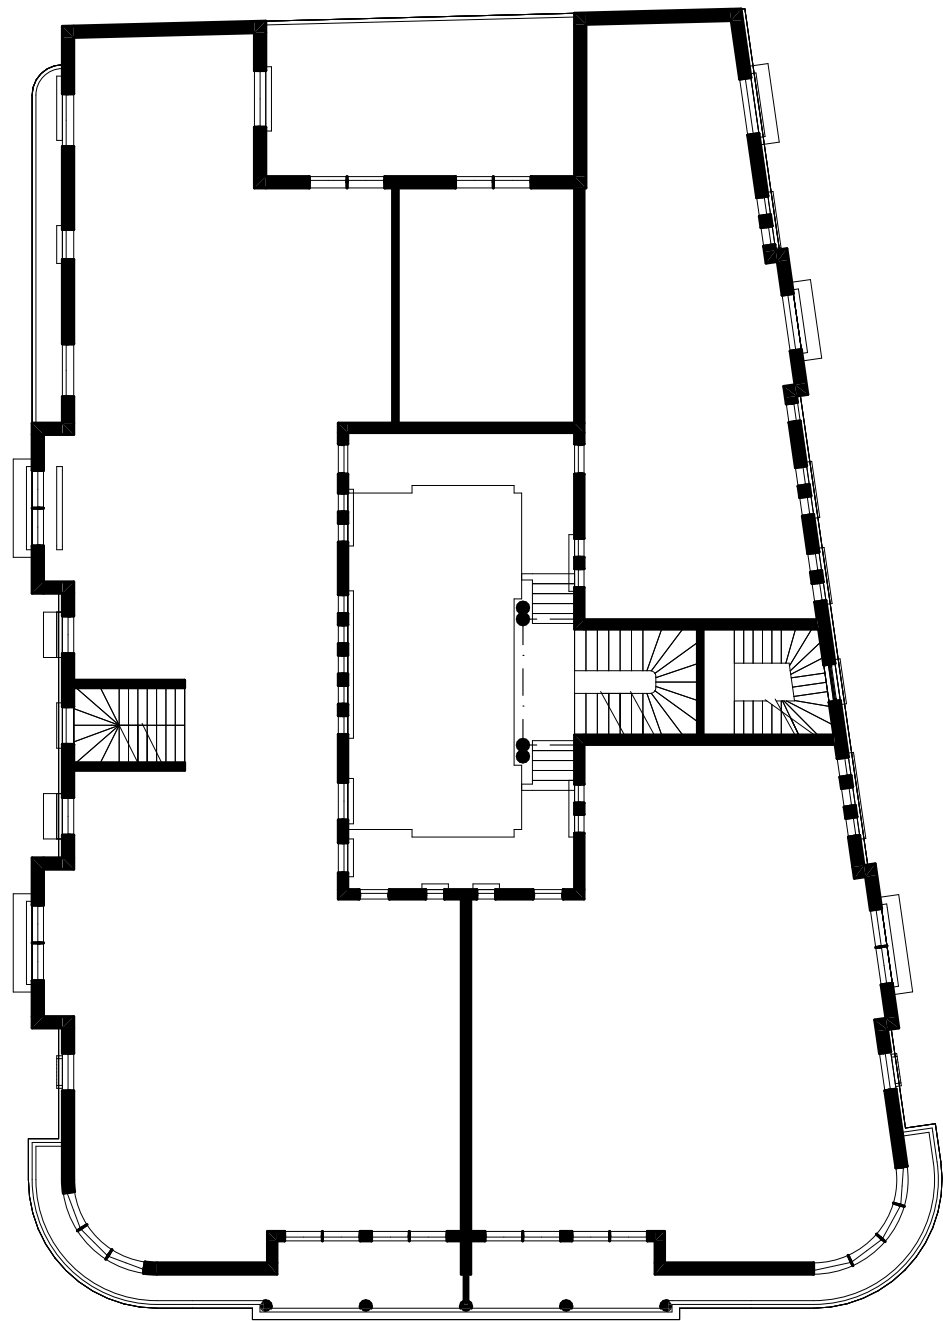


PLAN TOITURE

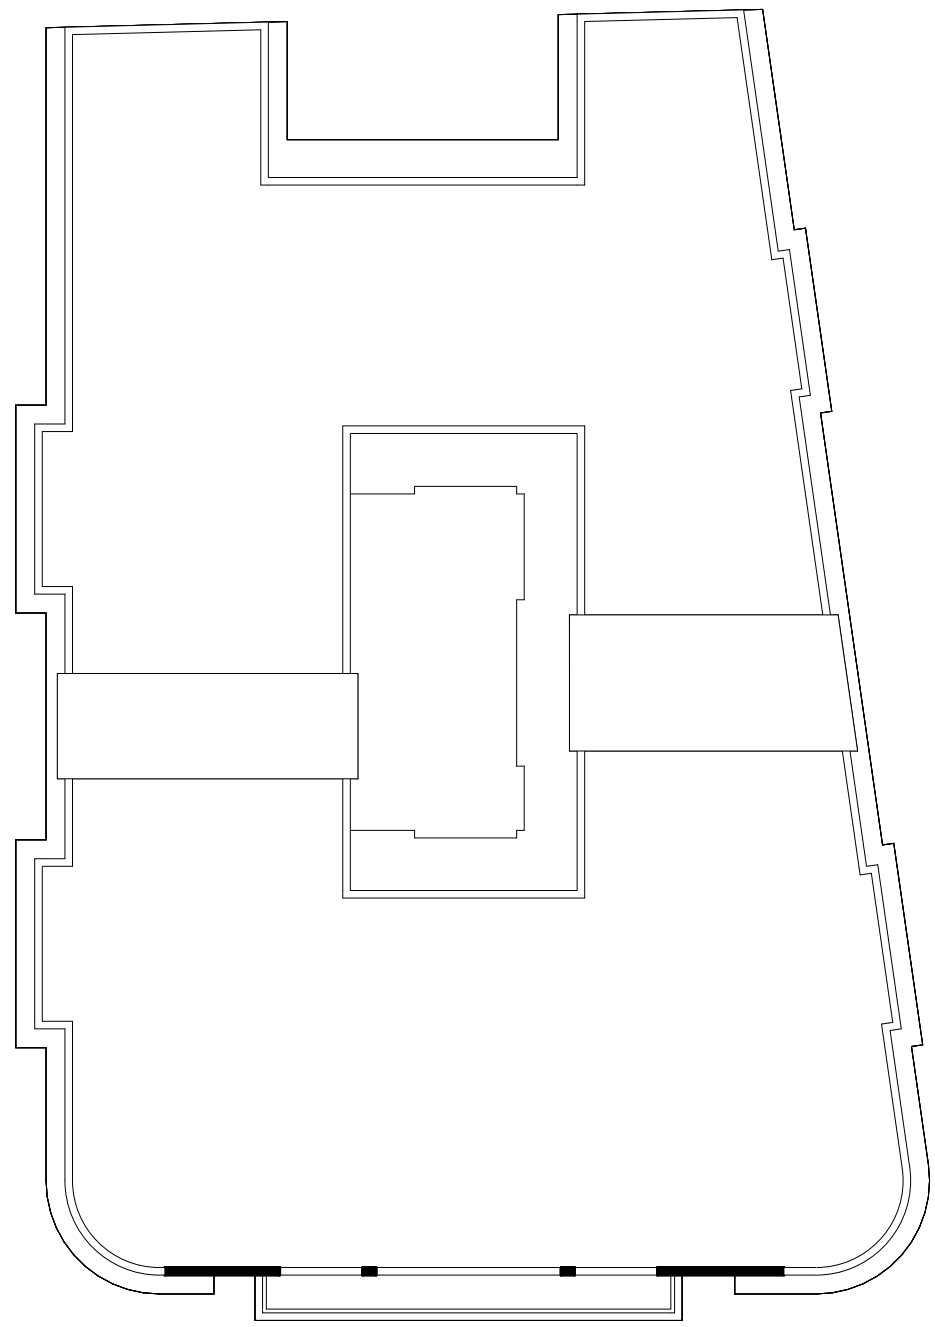


PLAN R+3

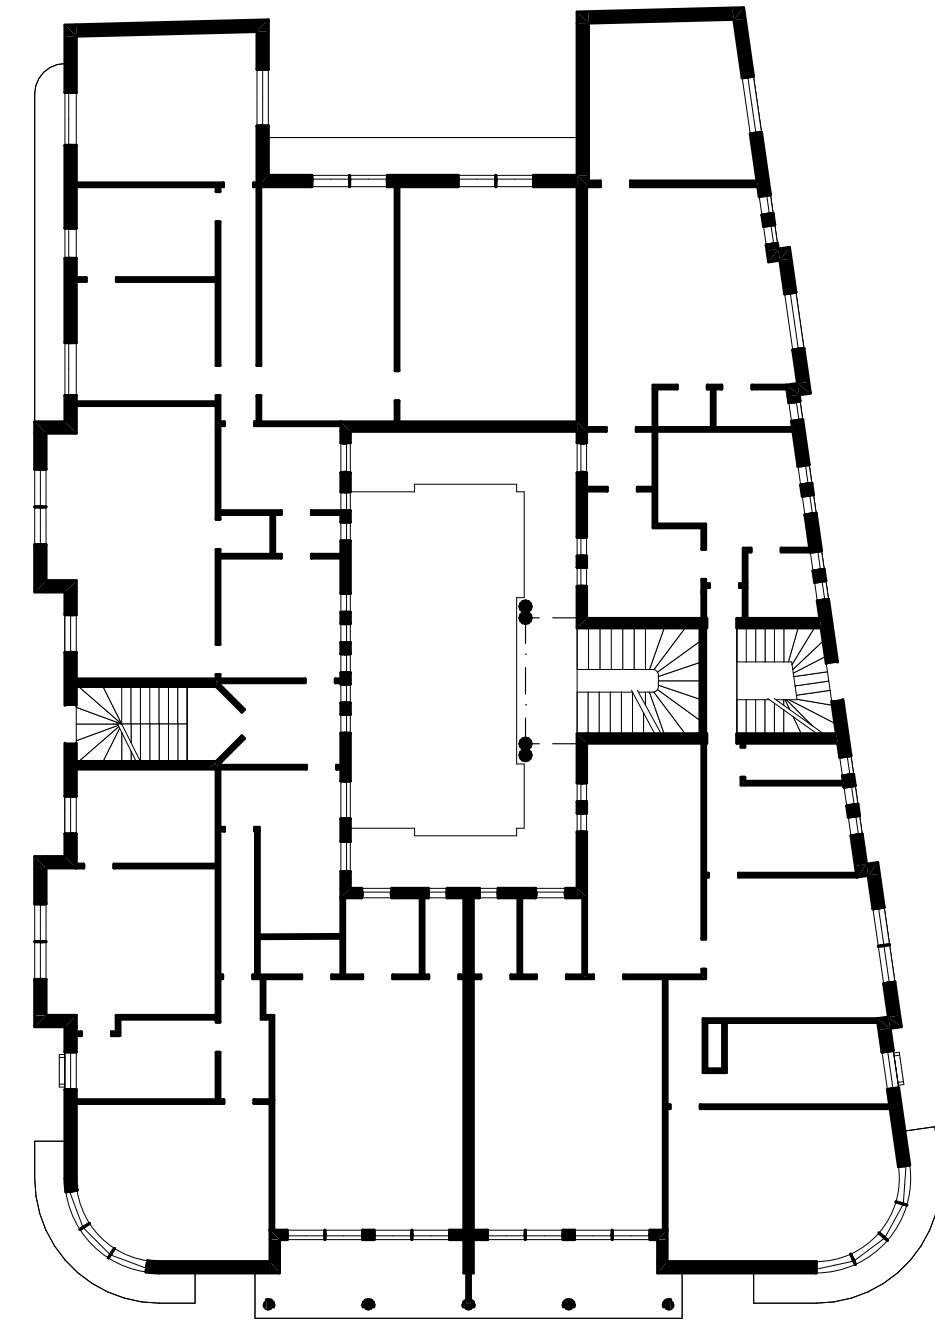


PLAN RDC

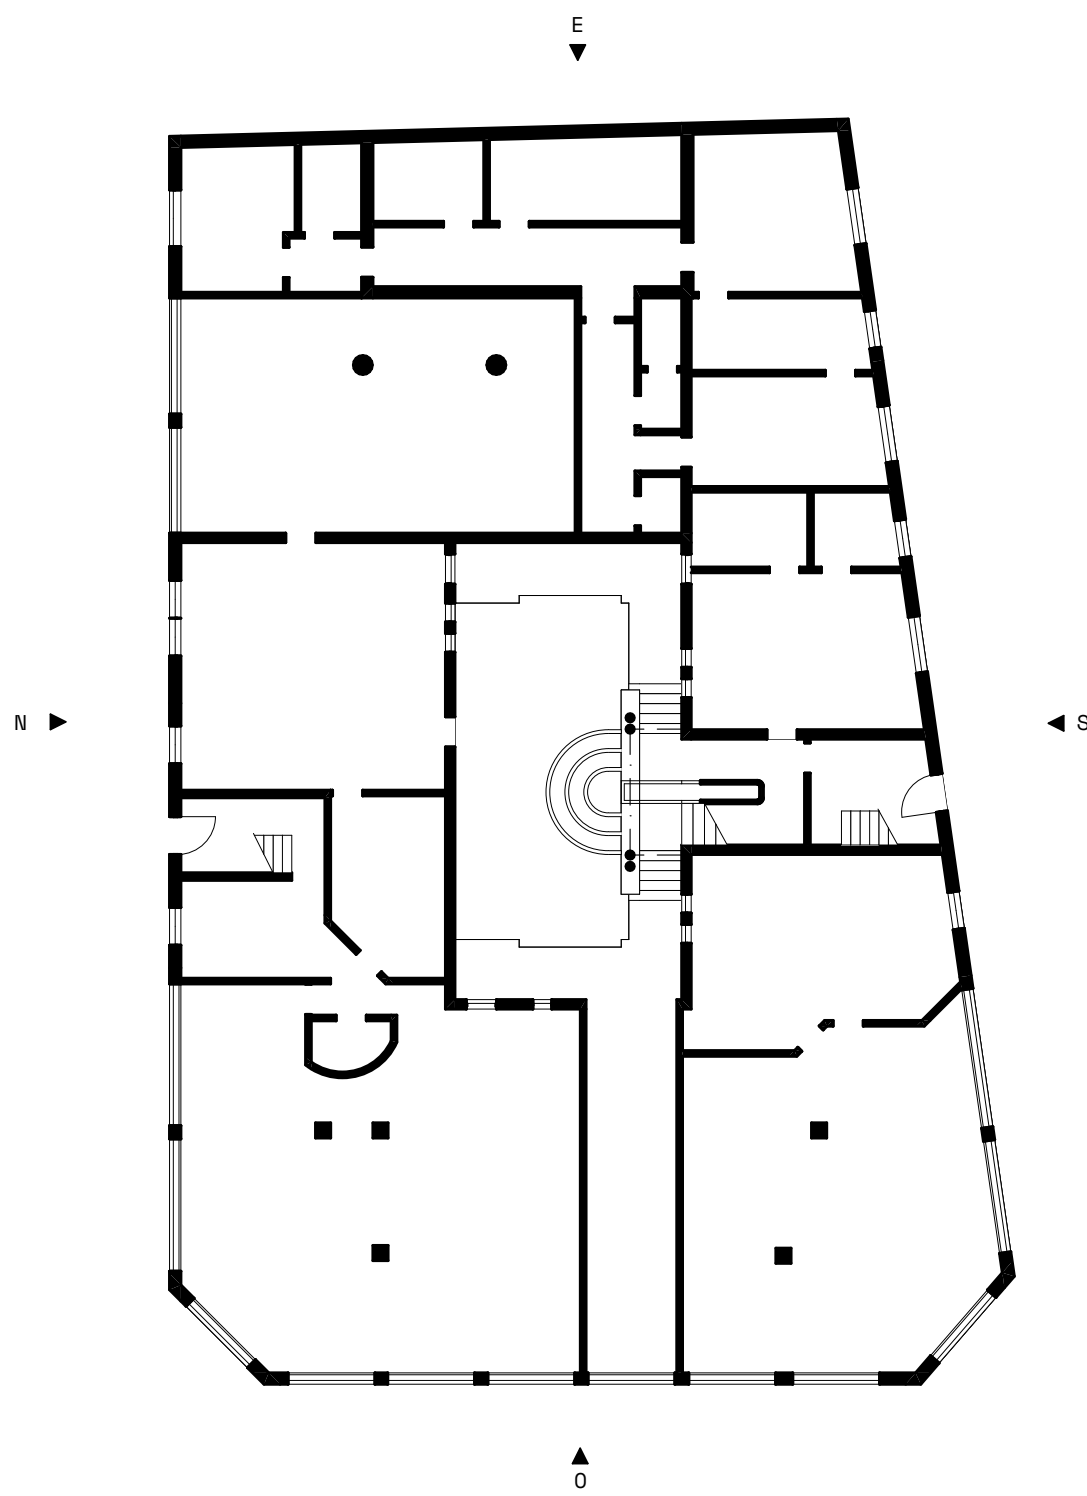


PLAN R+2

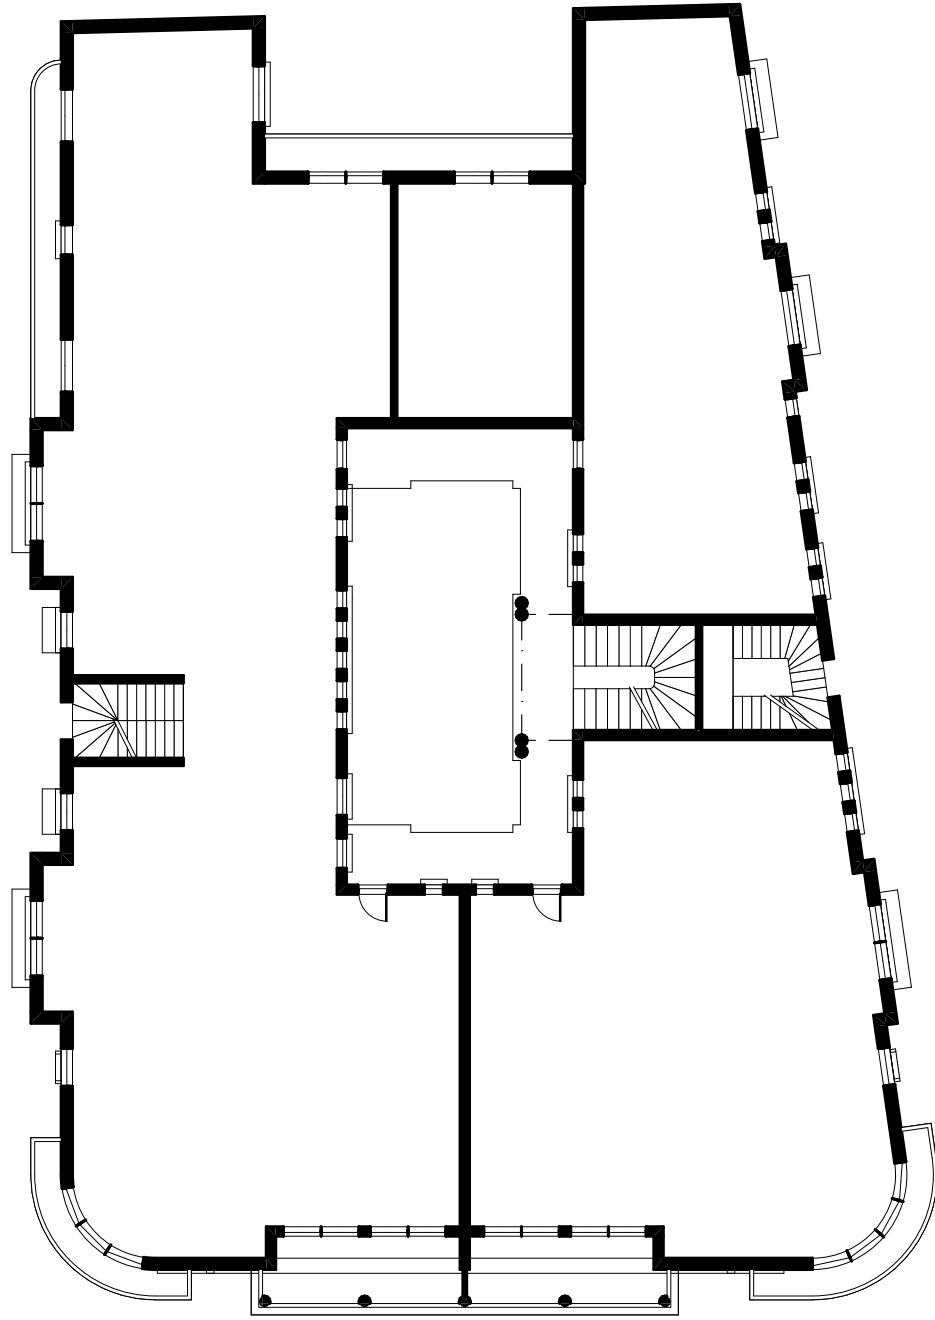


FAÇADE EST

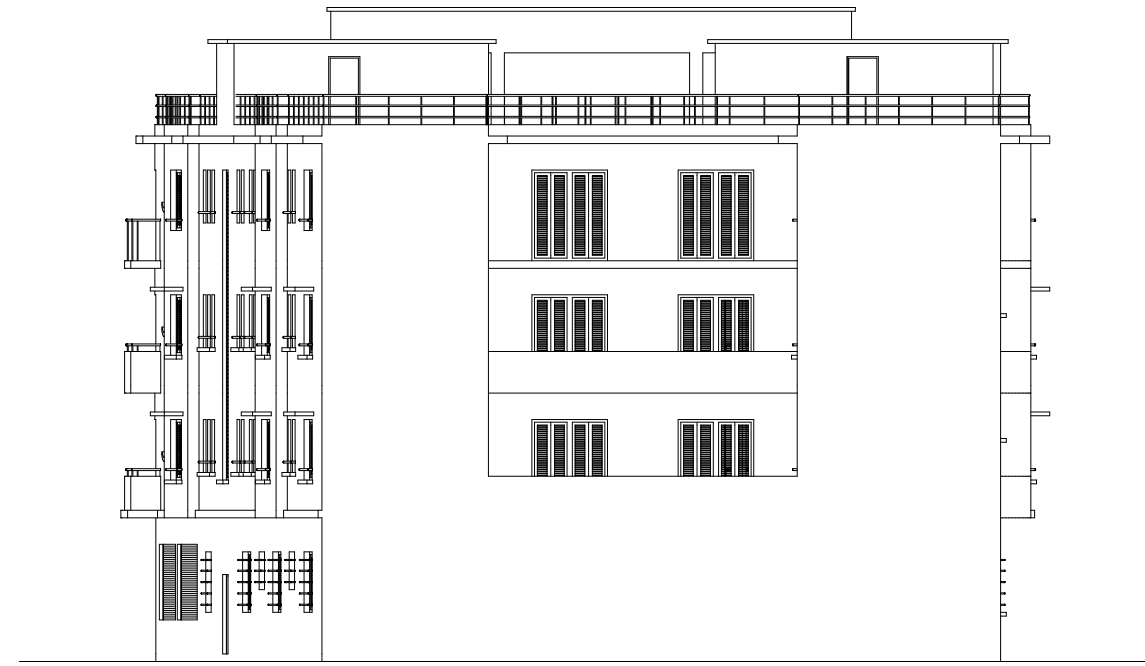


FAÇADE OUEST

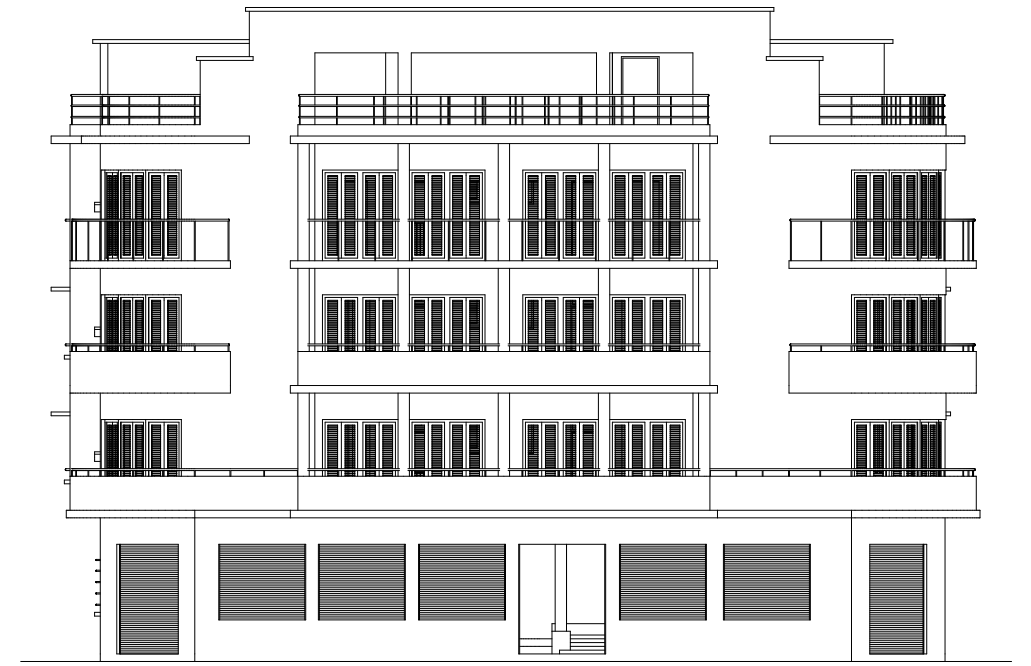

FAÇADE SUD

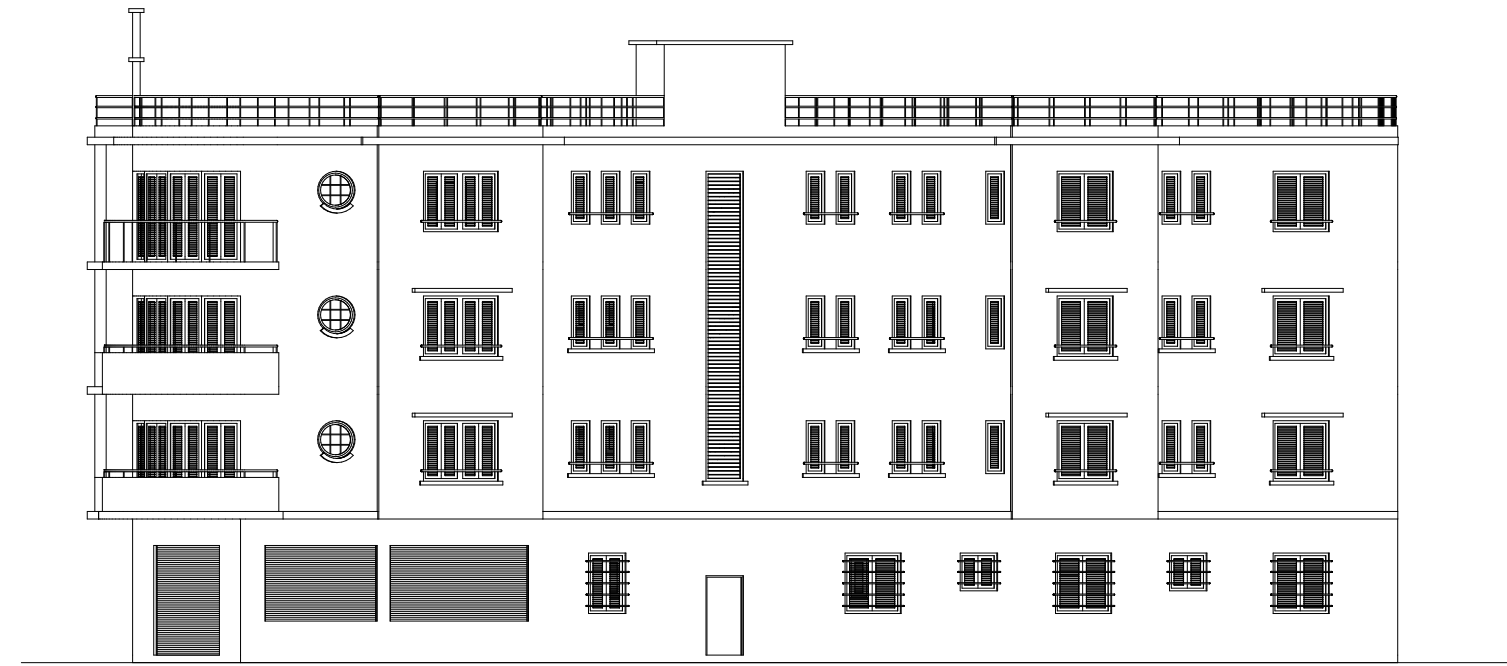

FAÇADE NORD

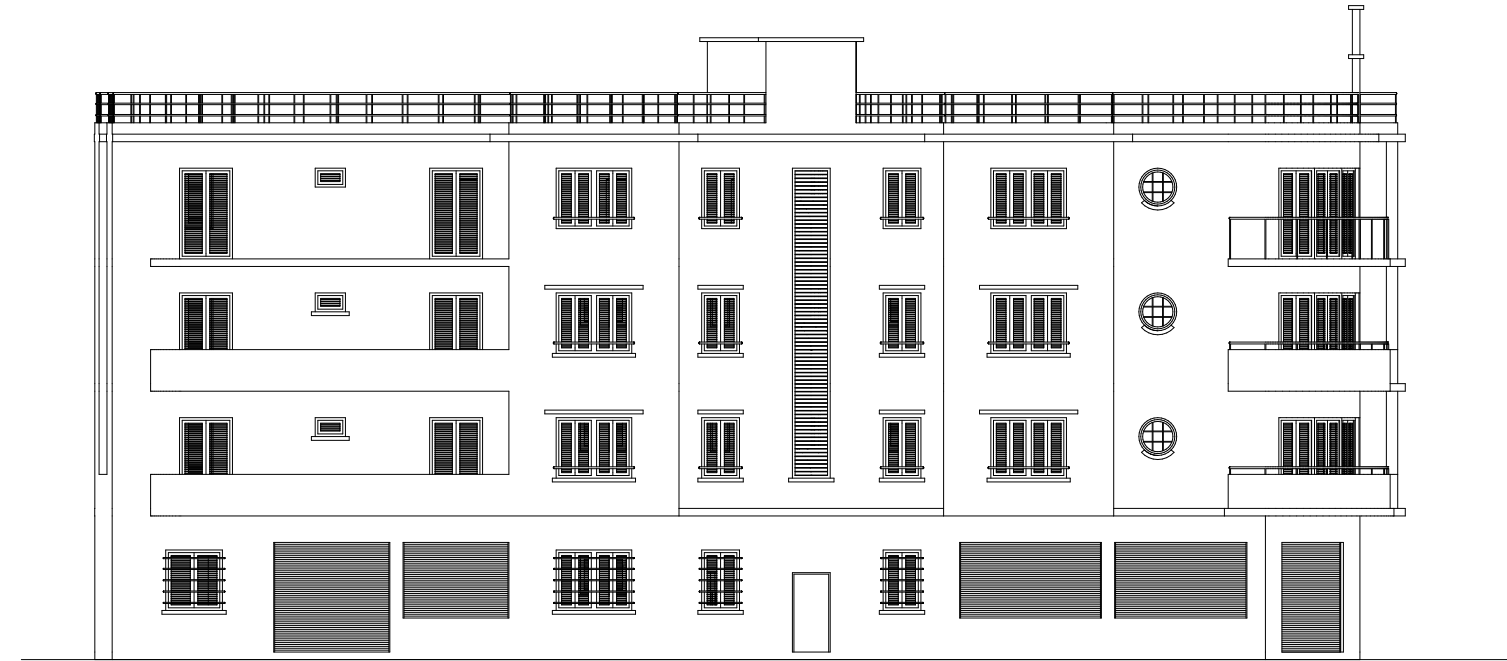

ARMOMA
ARCHITECTE D'ARCHITECTURE MODERNE
DU NORD-EST

Réception, variations et échos de l'architecture moderne à Fort-de-France, Martinique.
Architecture, pouvoir et territoire.

