




PLAN TOITURE

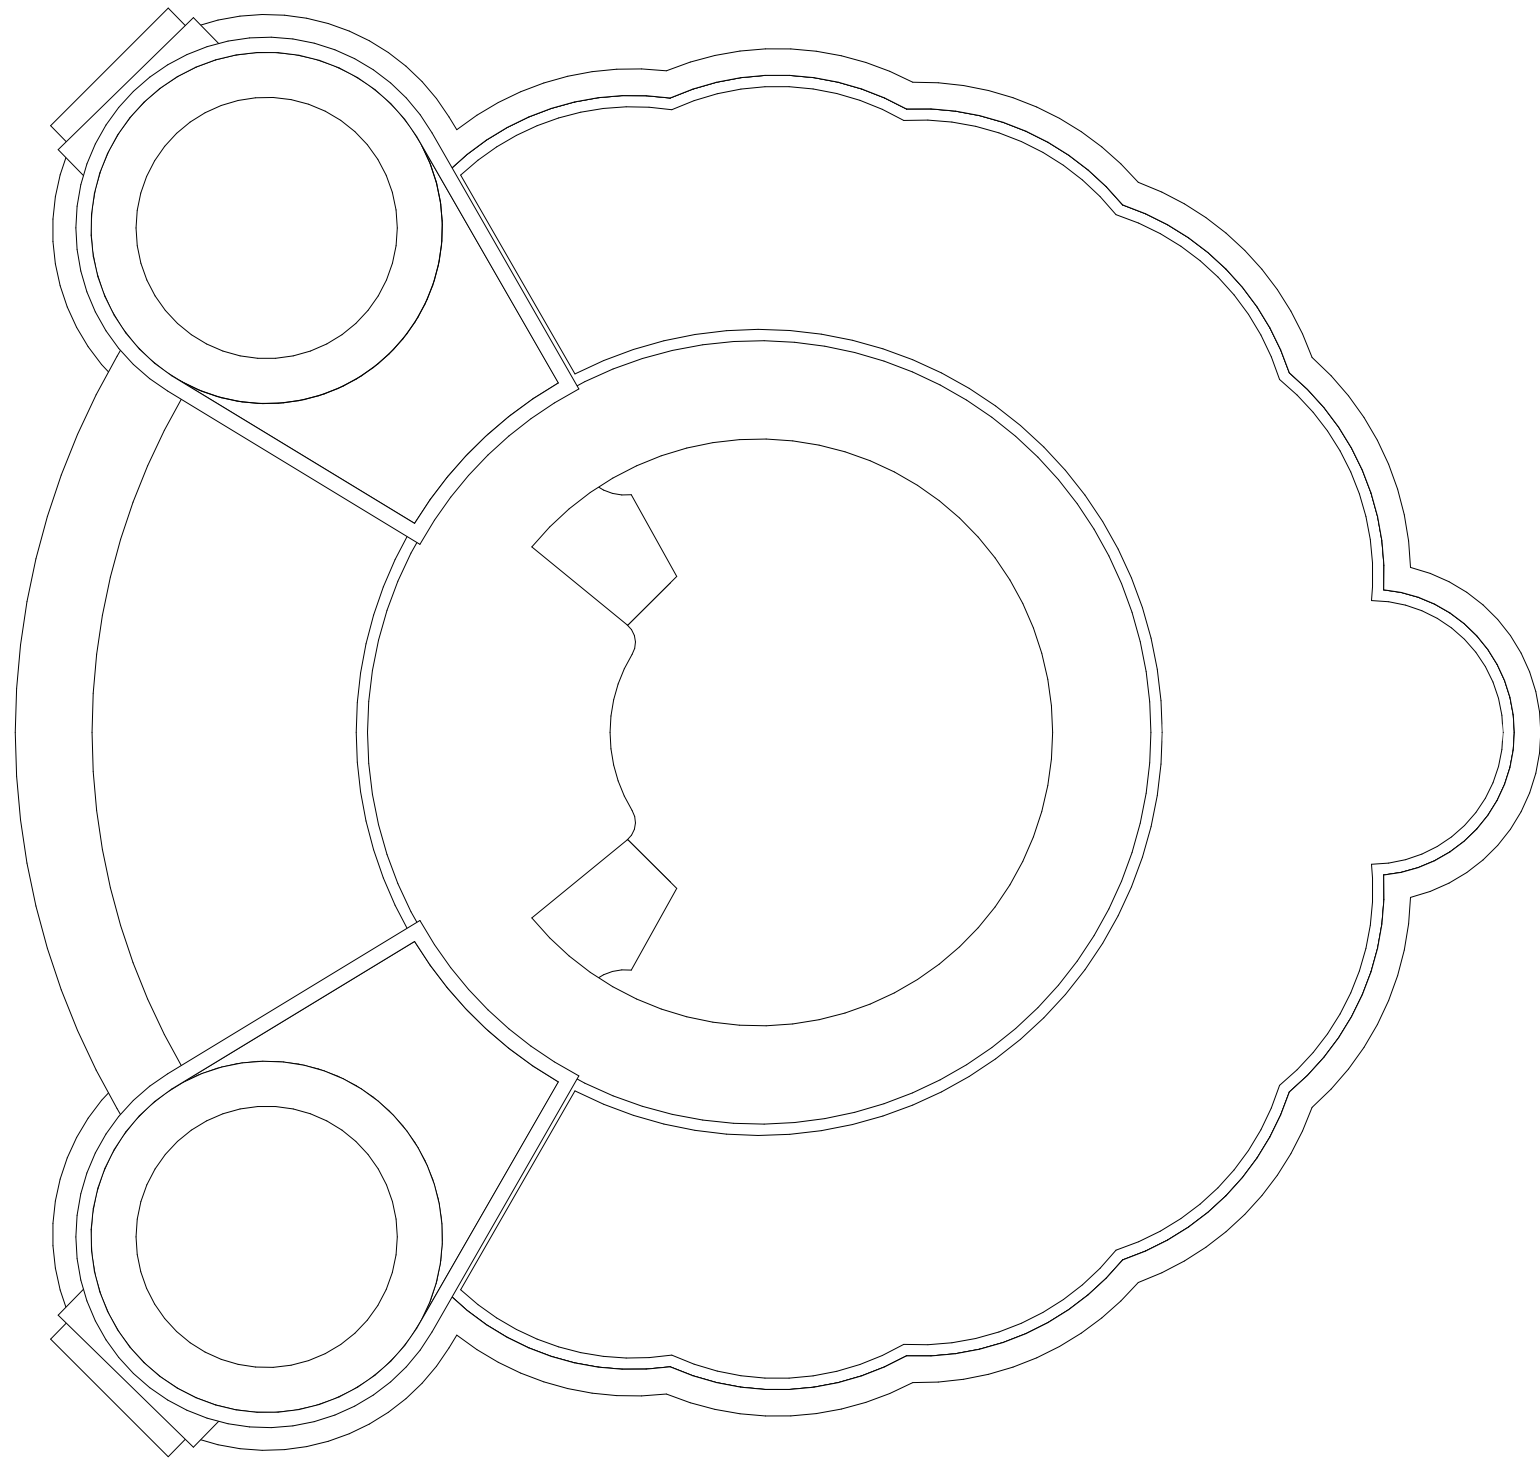


PLAN RDC

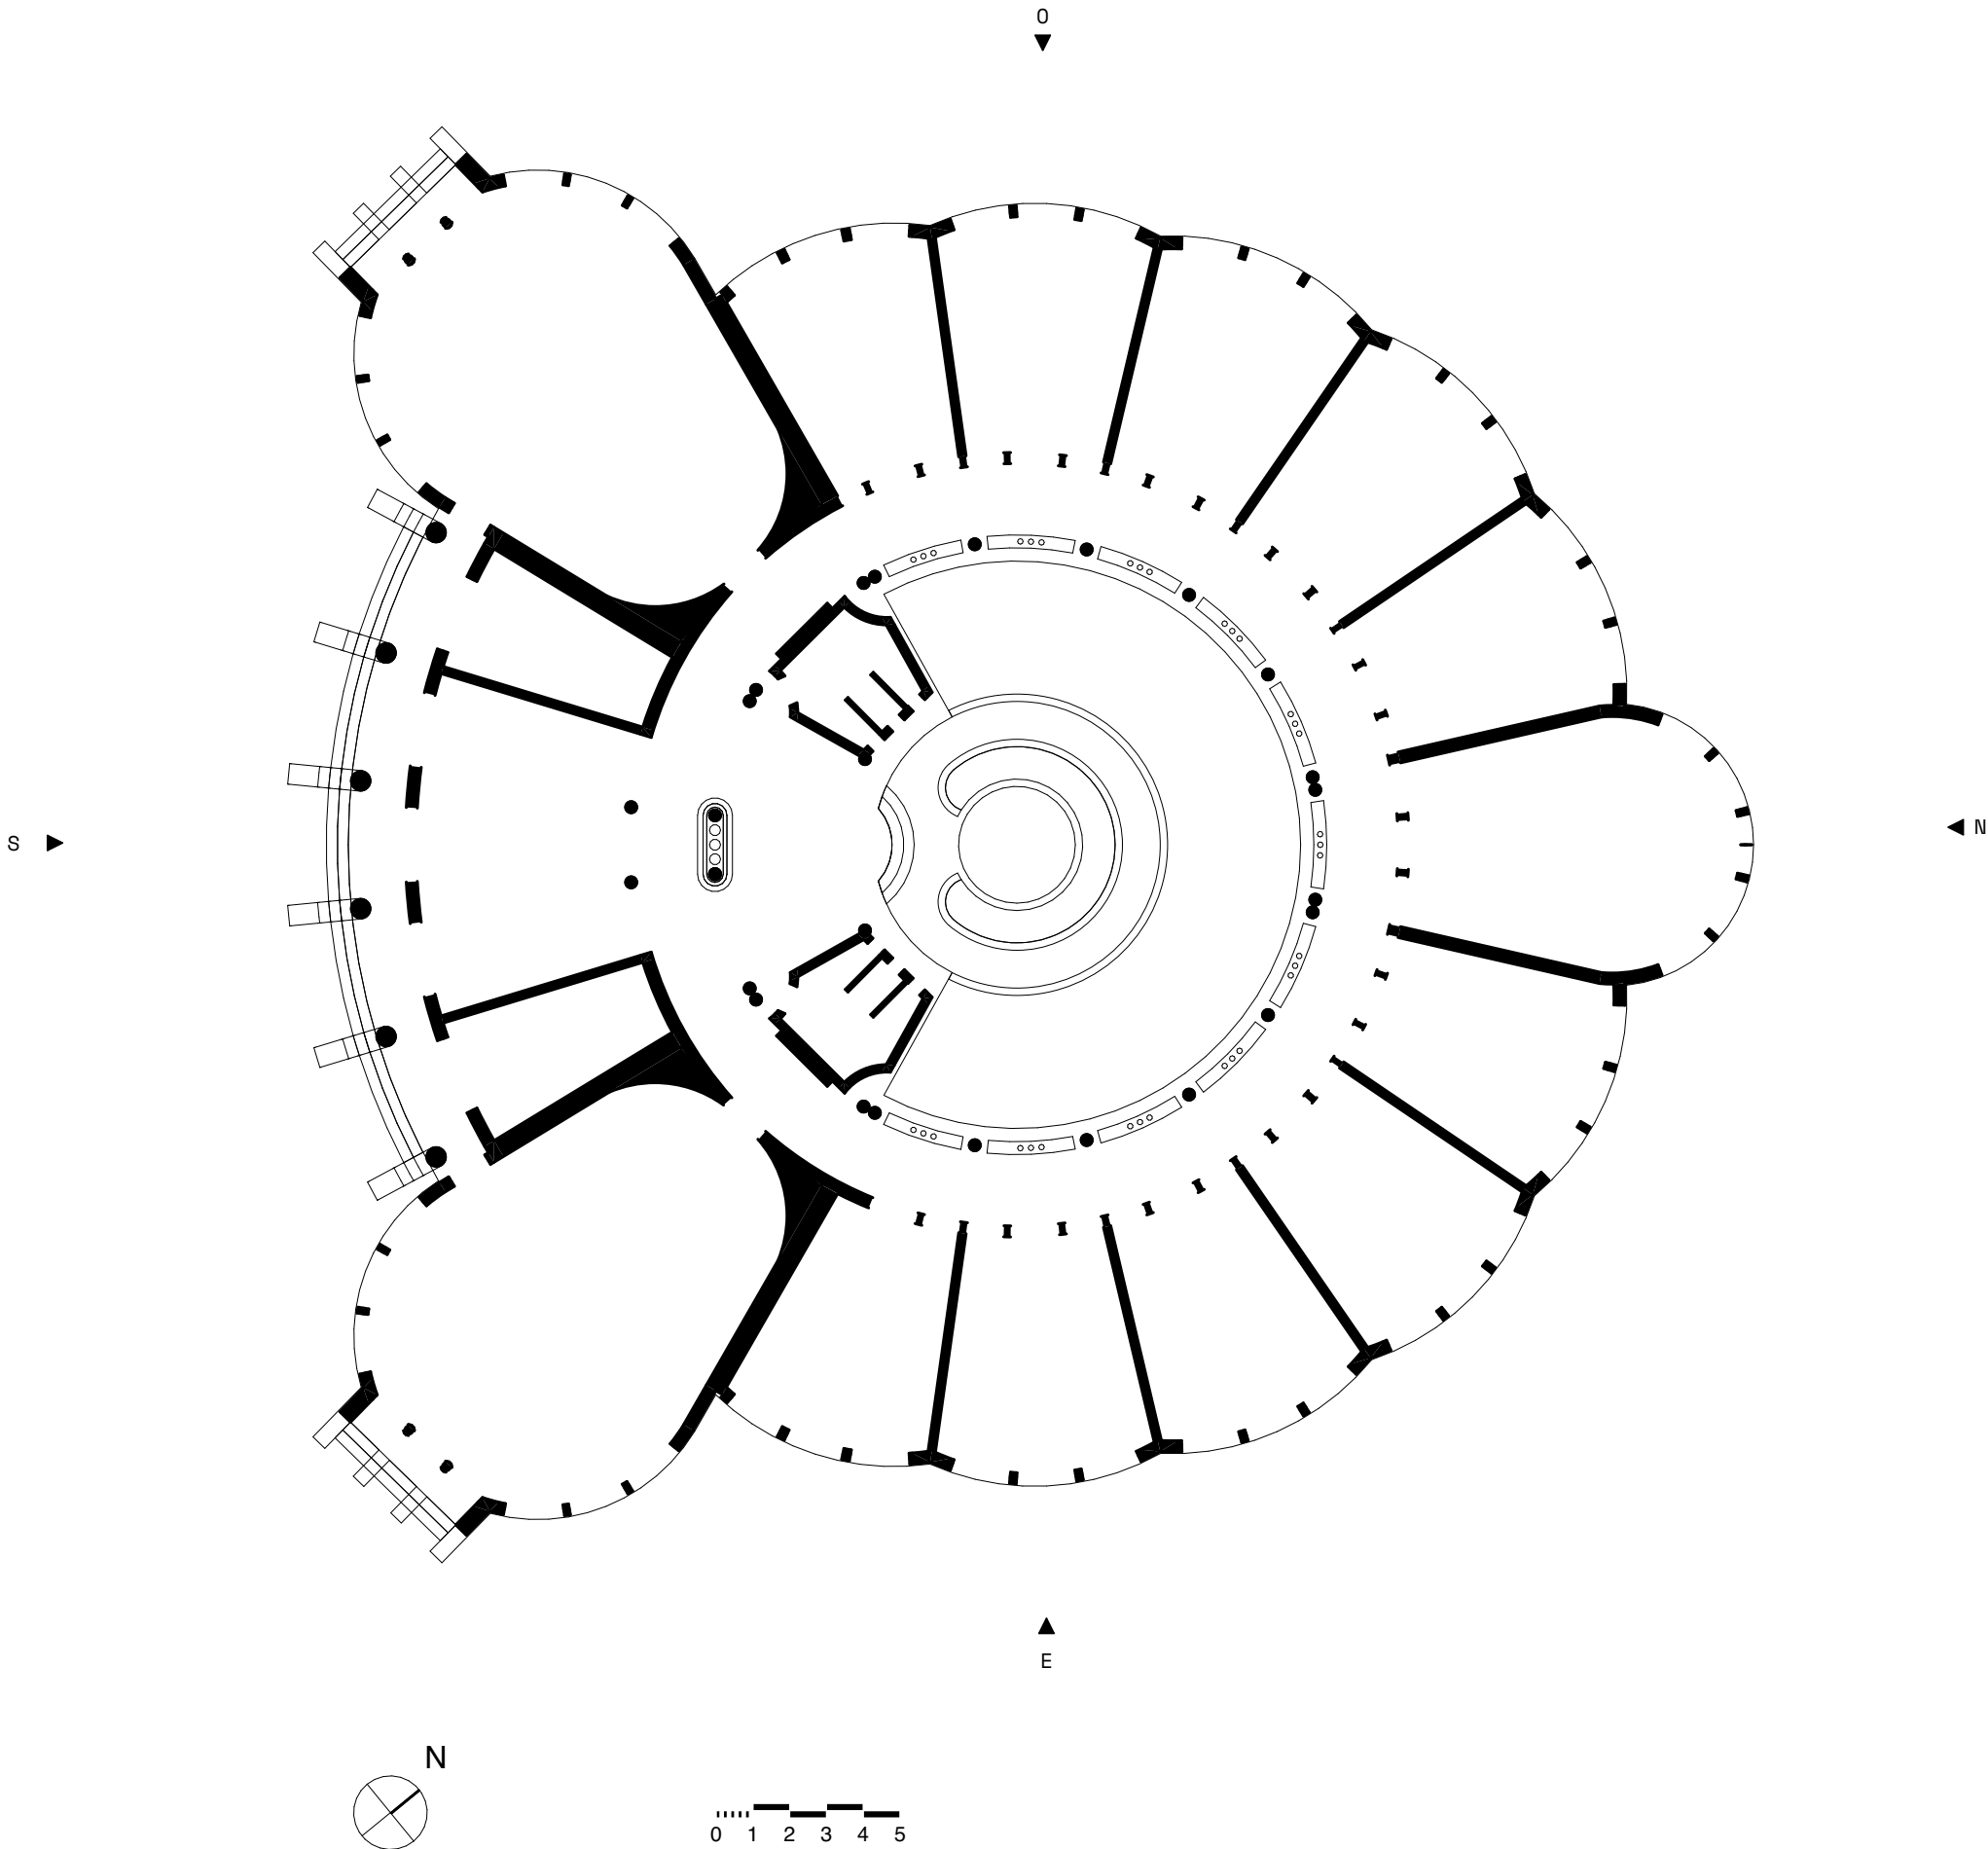


FAÇADE SUD

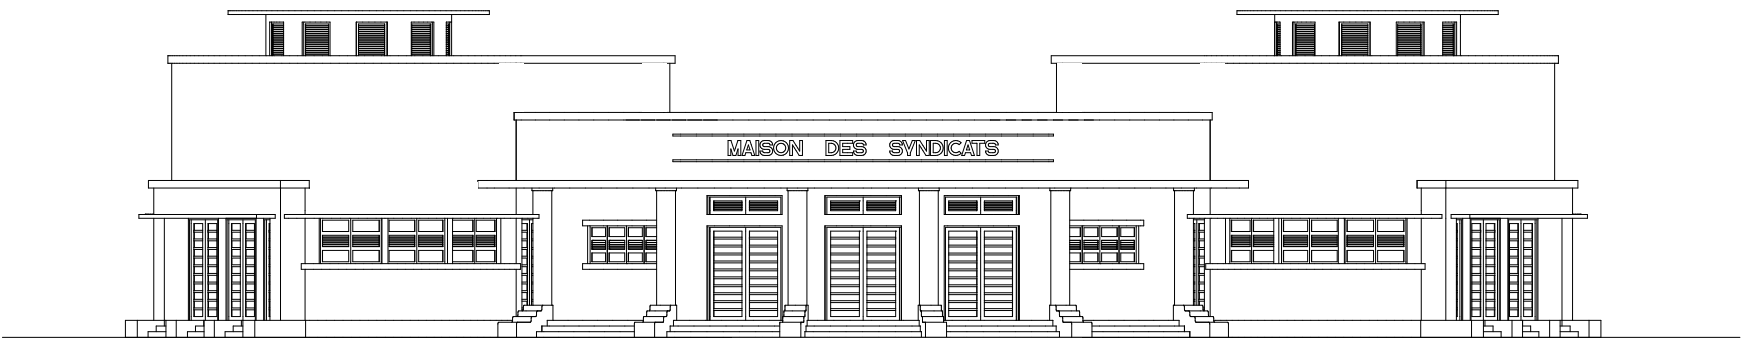



FAÇADE NORD

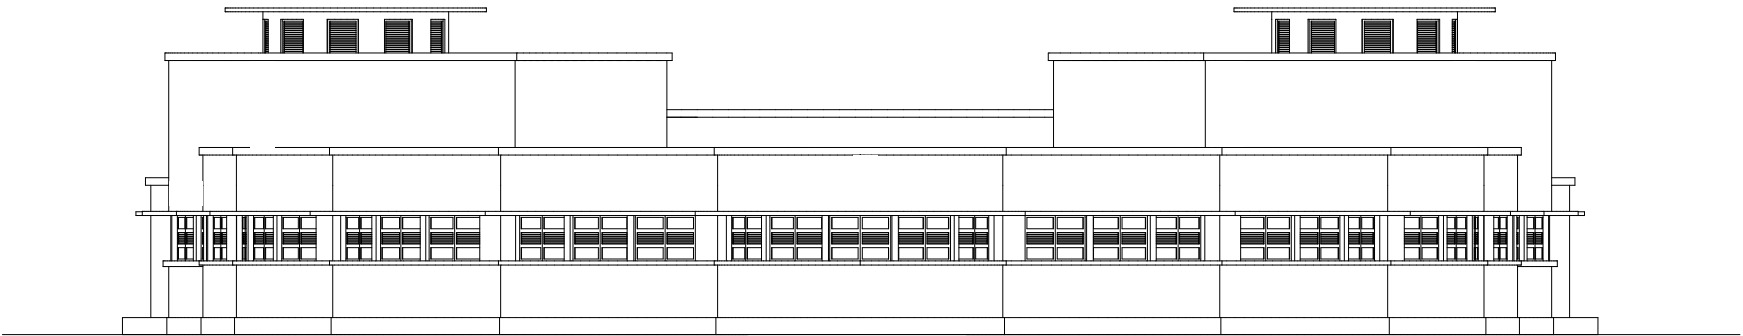

FAÇADE EST

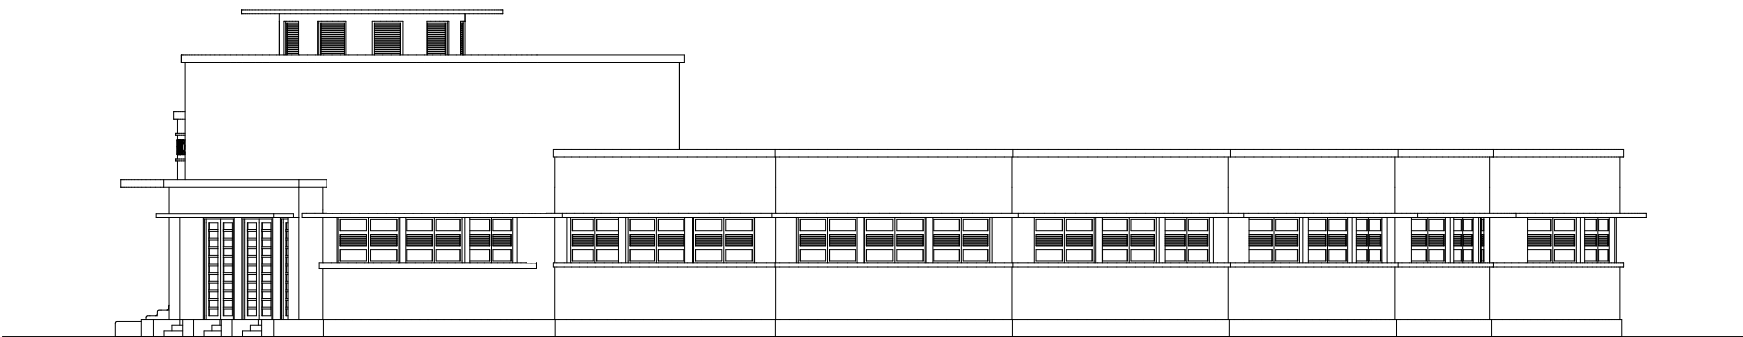

FAÇADE OUEST

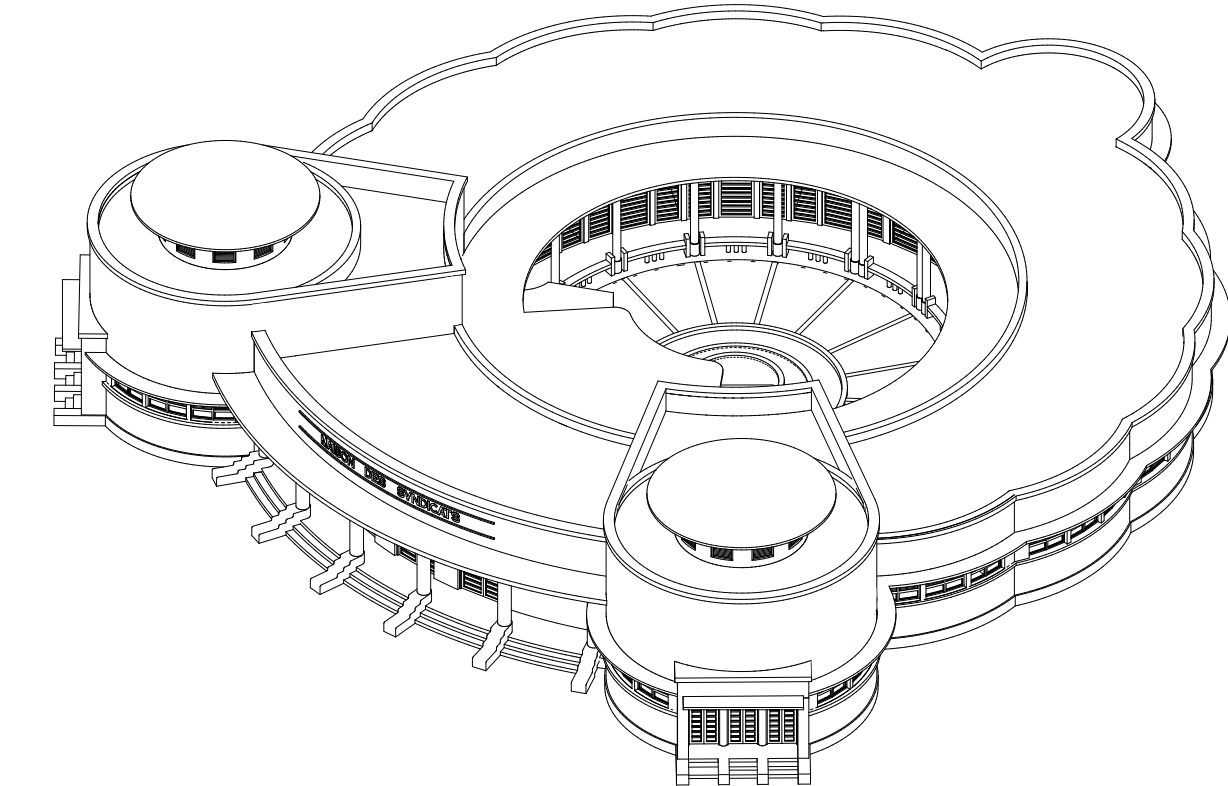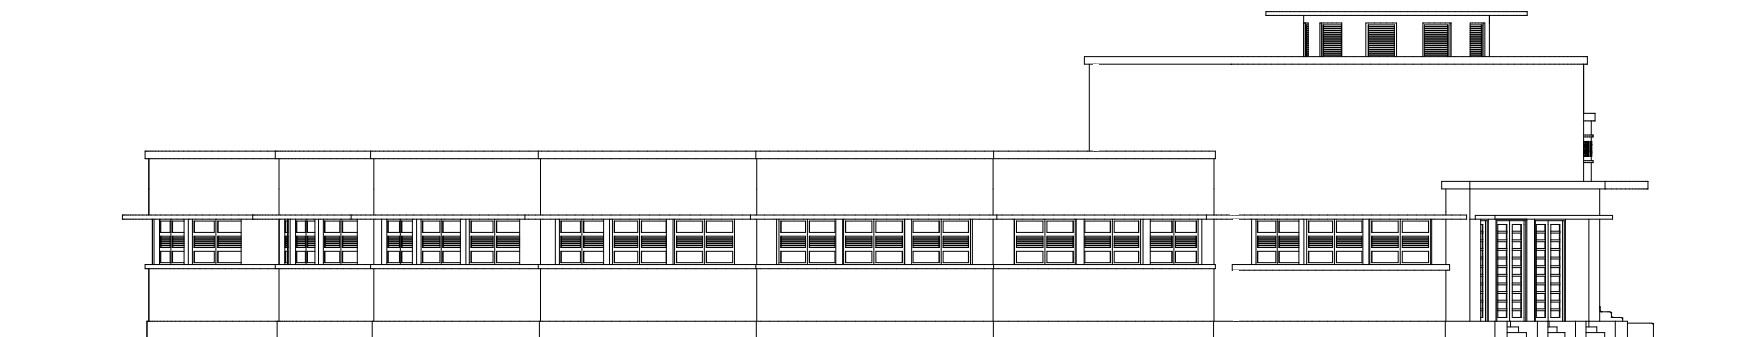

ARMOMA
ARCHITECTURE MODERNE
Océan, Terre, Air, Feu

Réception, variations et échos de l'architecture moderne à Fort-de-France, Martinique.
Architecture, pouvoir et territoire.