




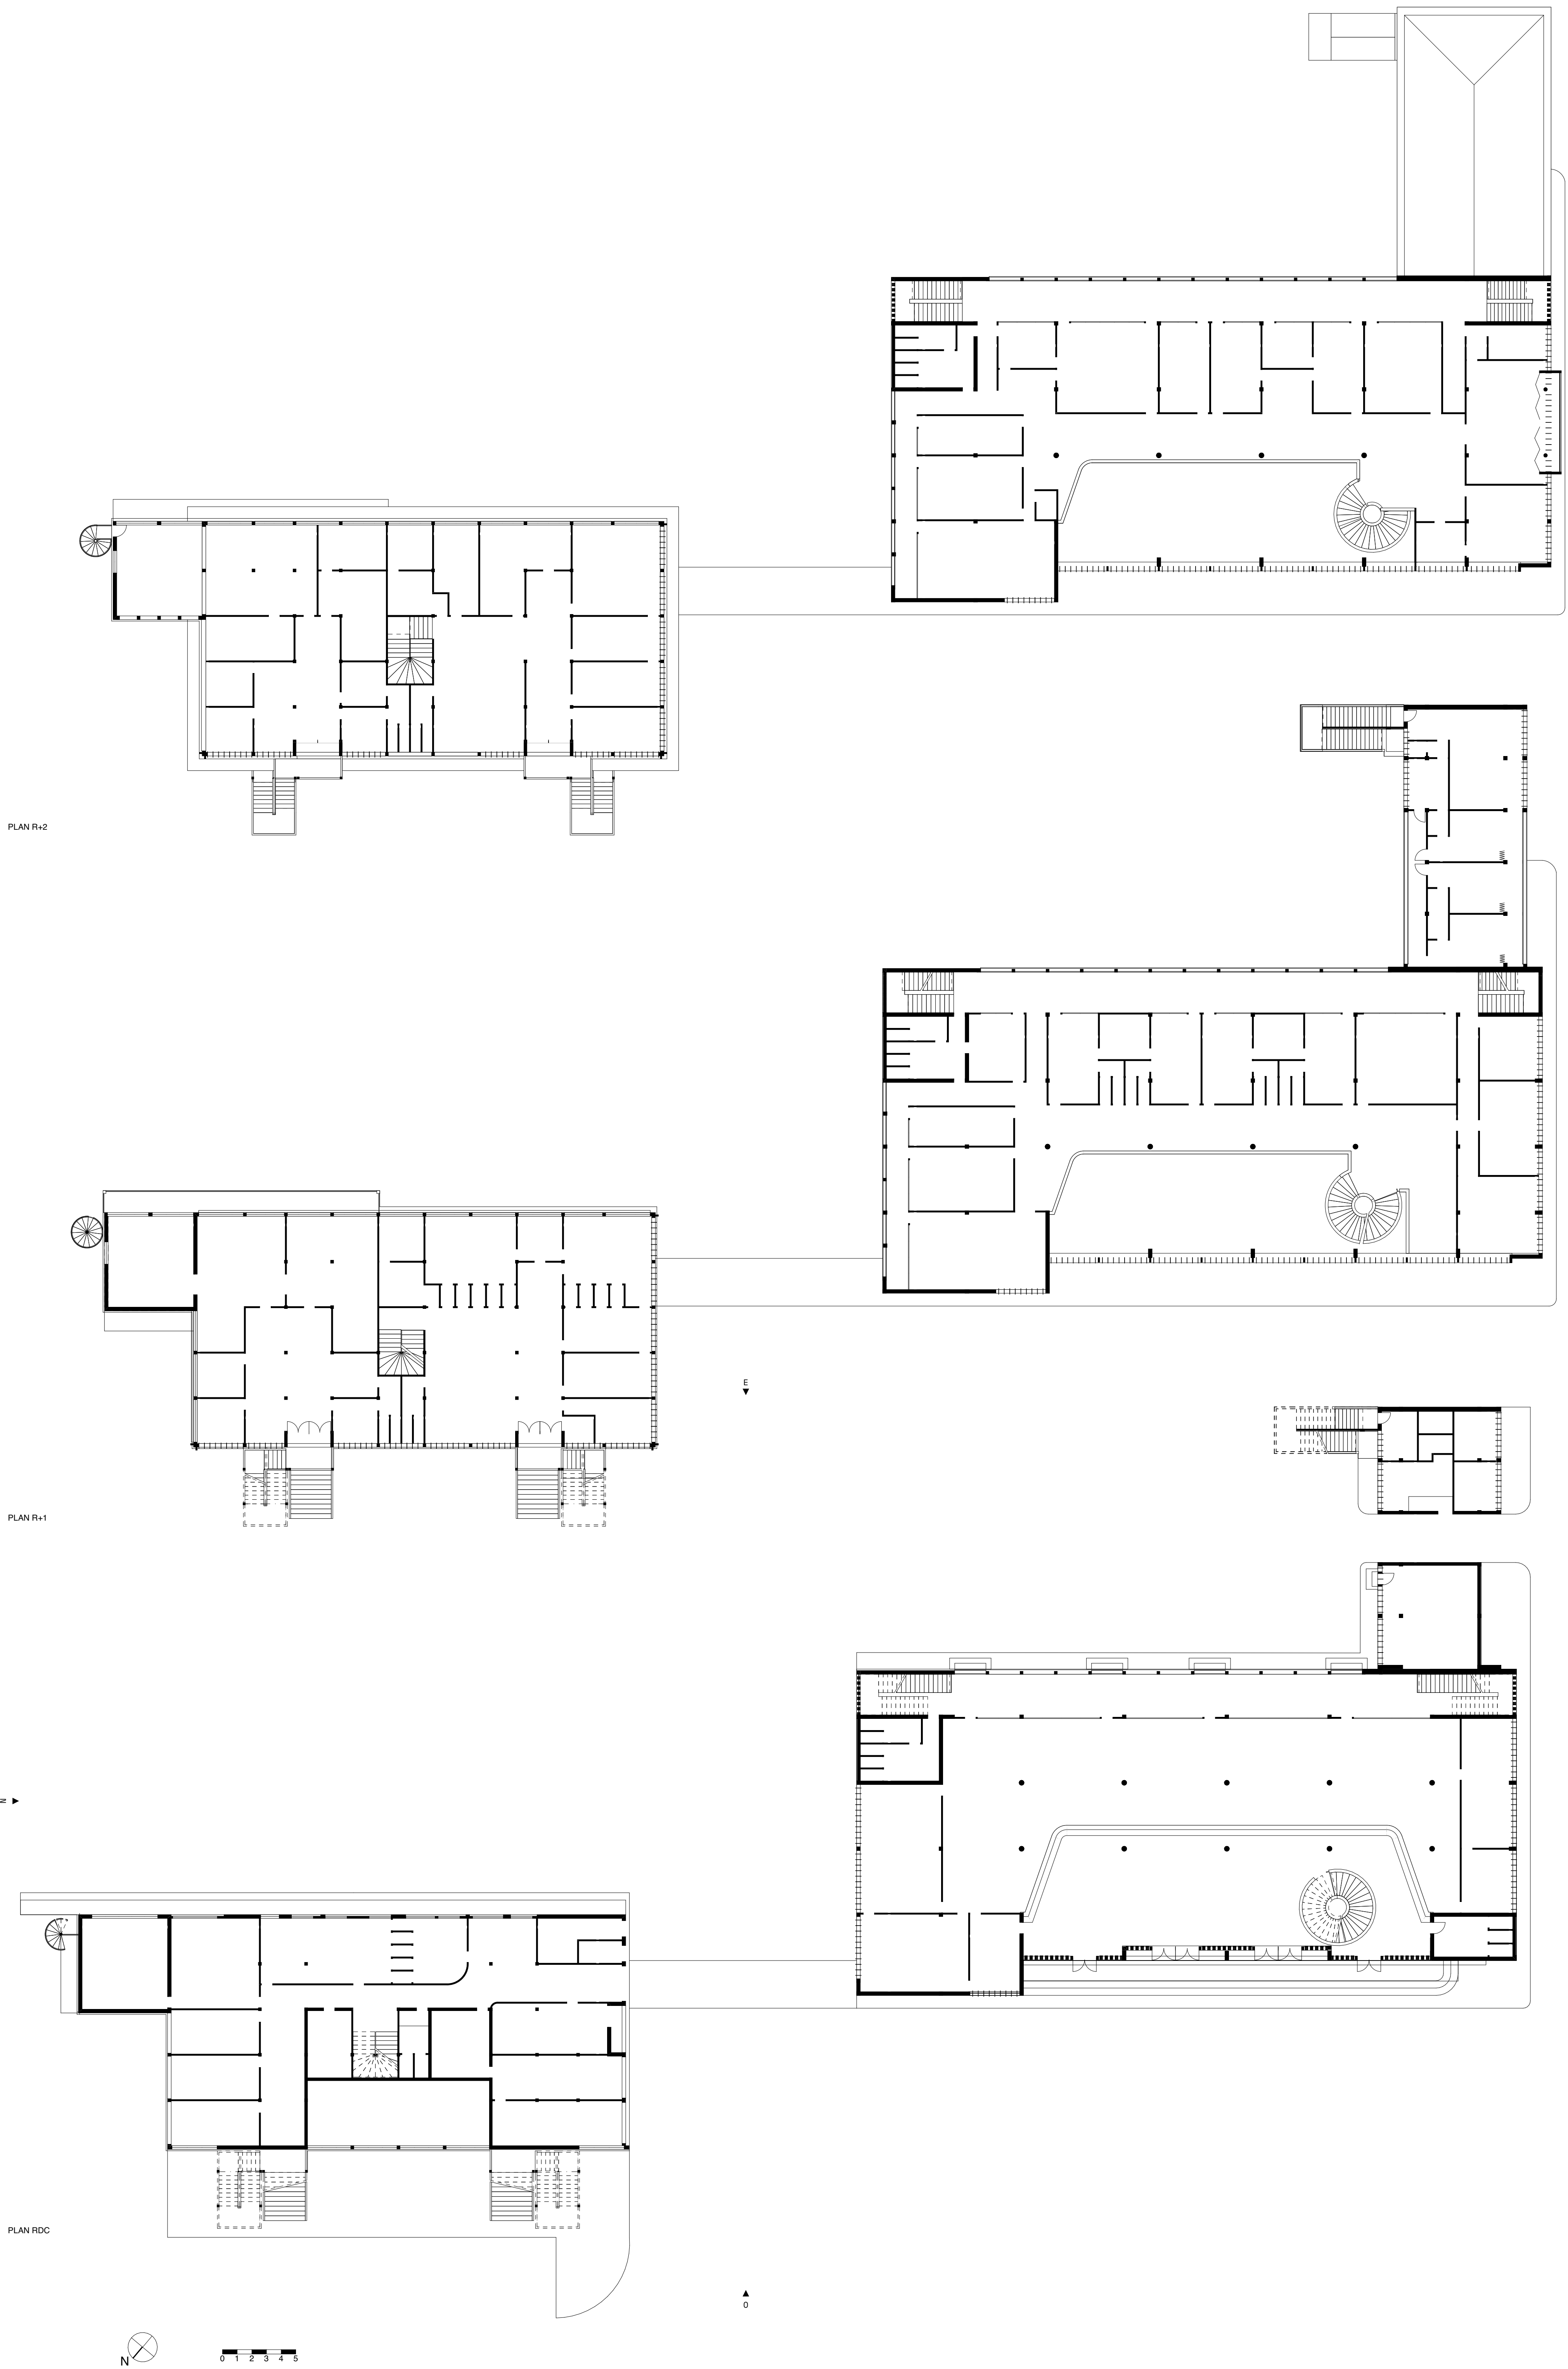


PLAN TOITURE

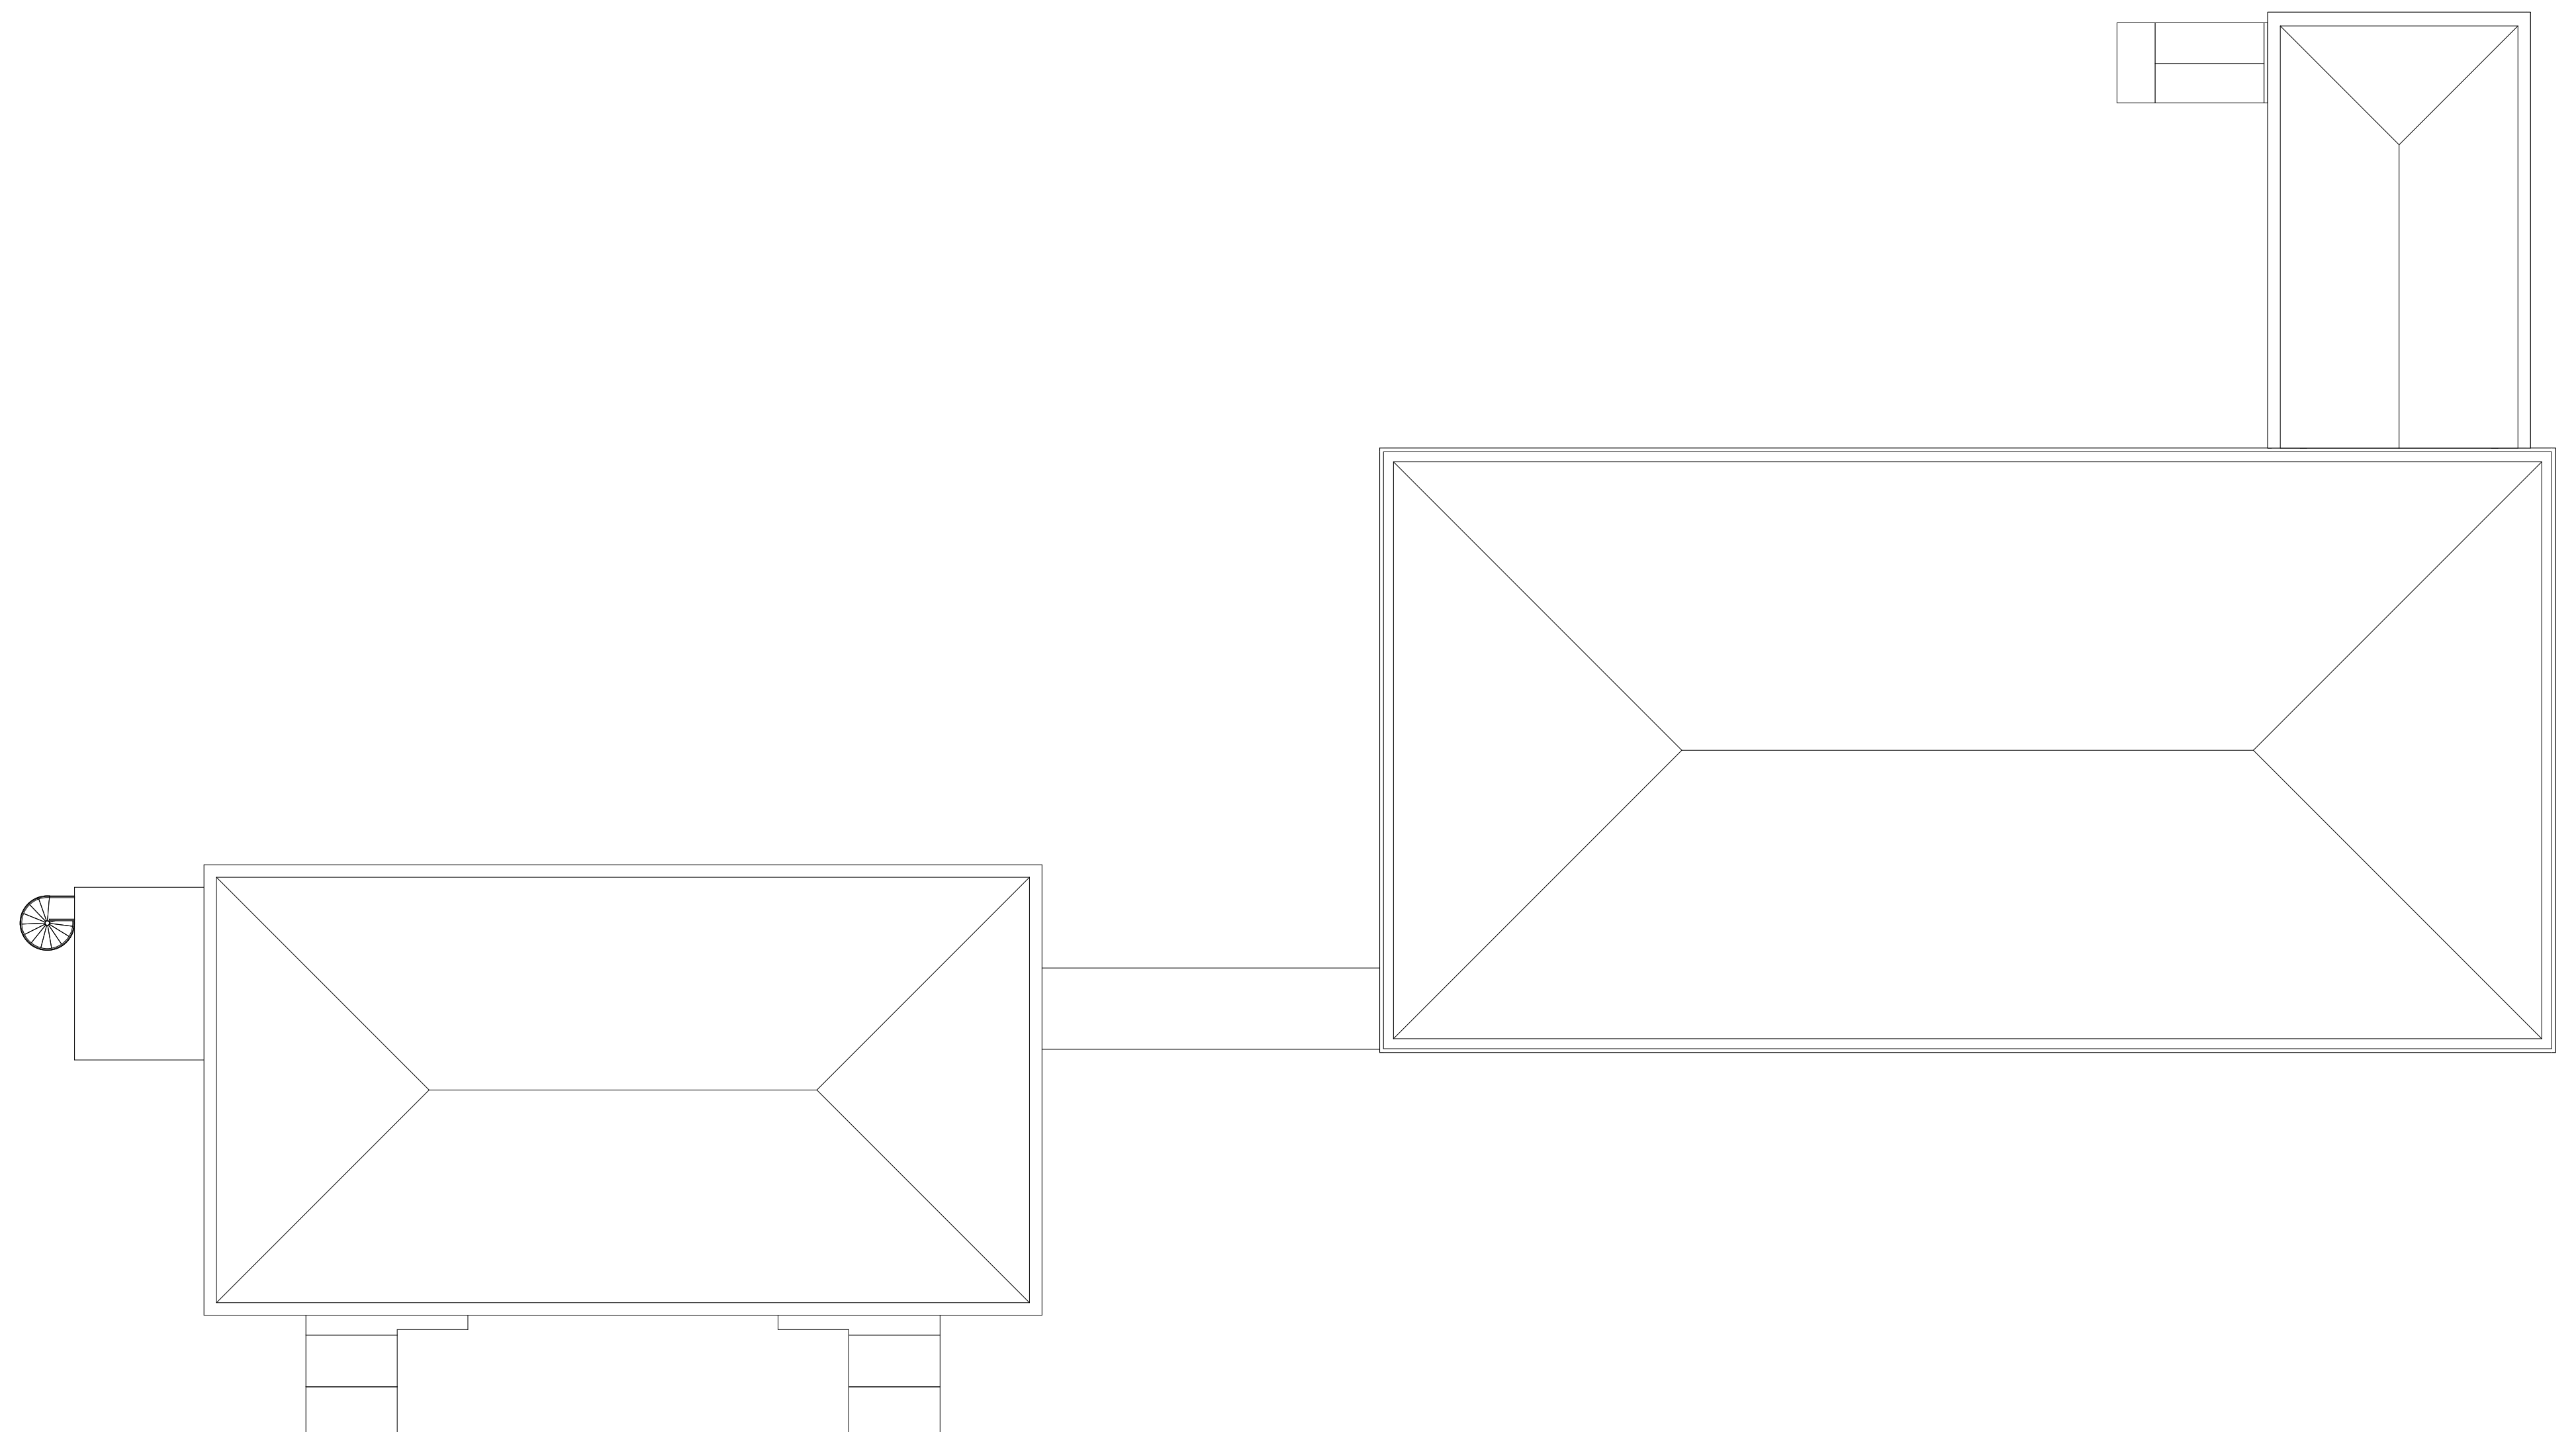


FAÇADE OUEST

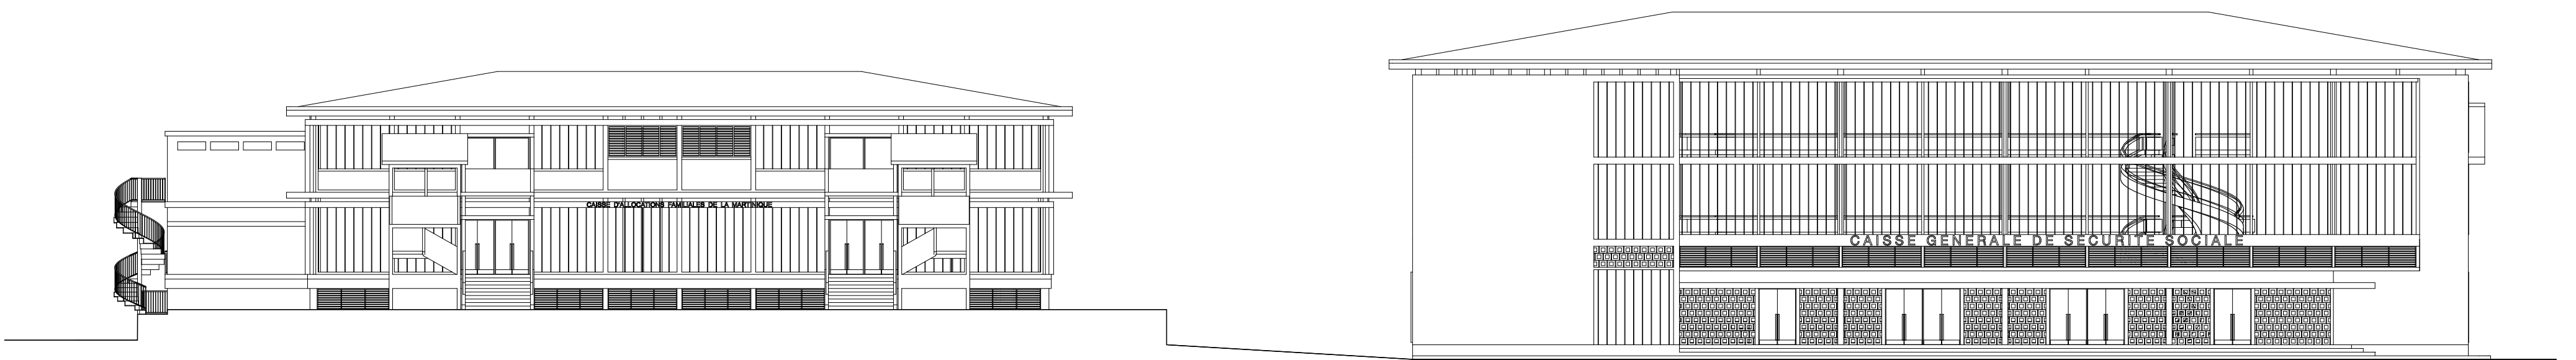


FAÇADE EST

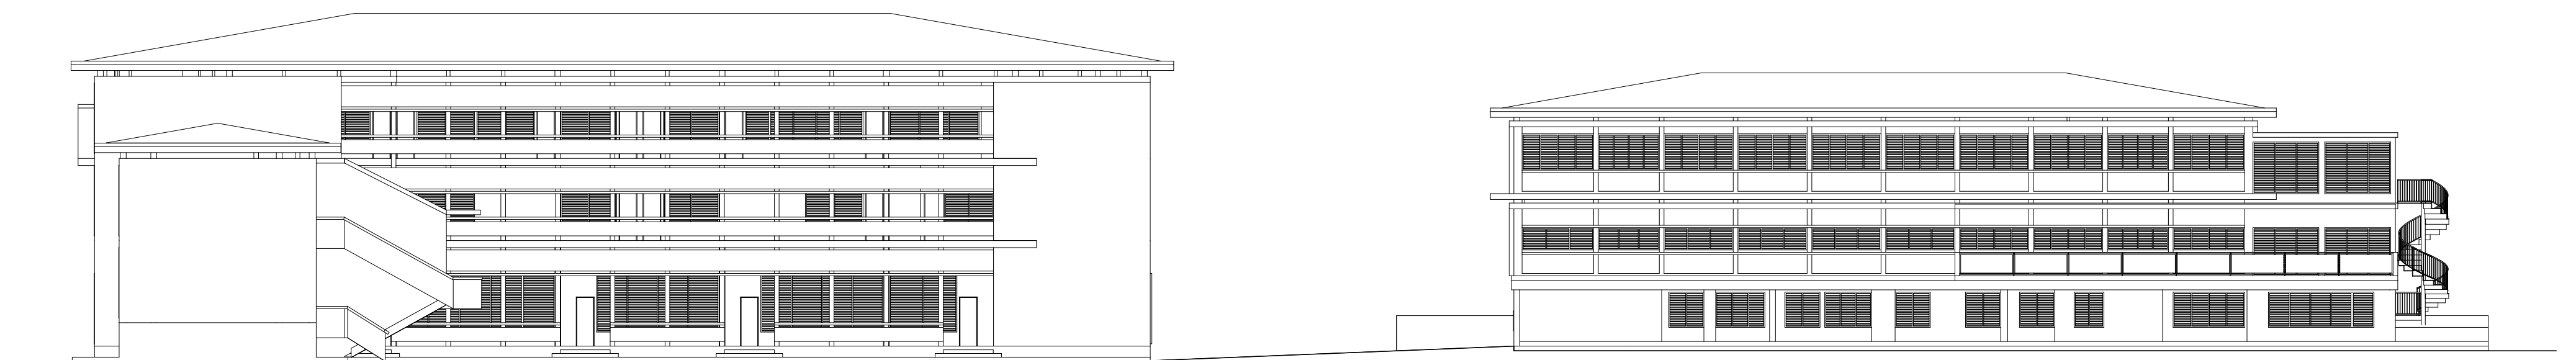

FAÇADE SUD

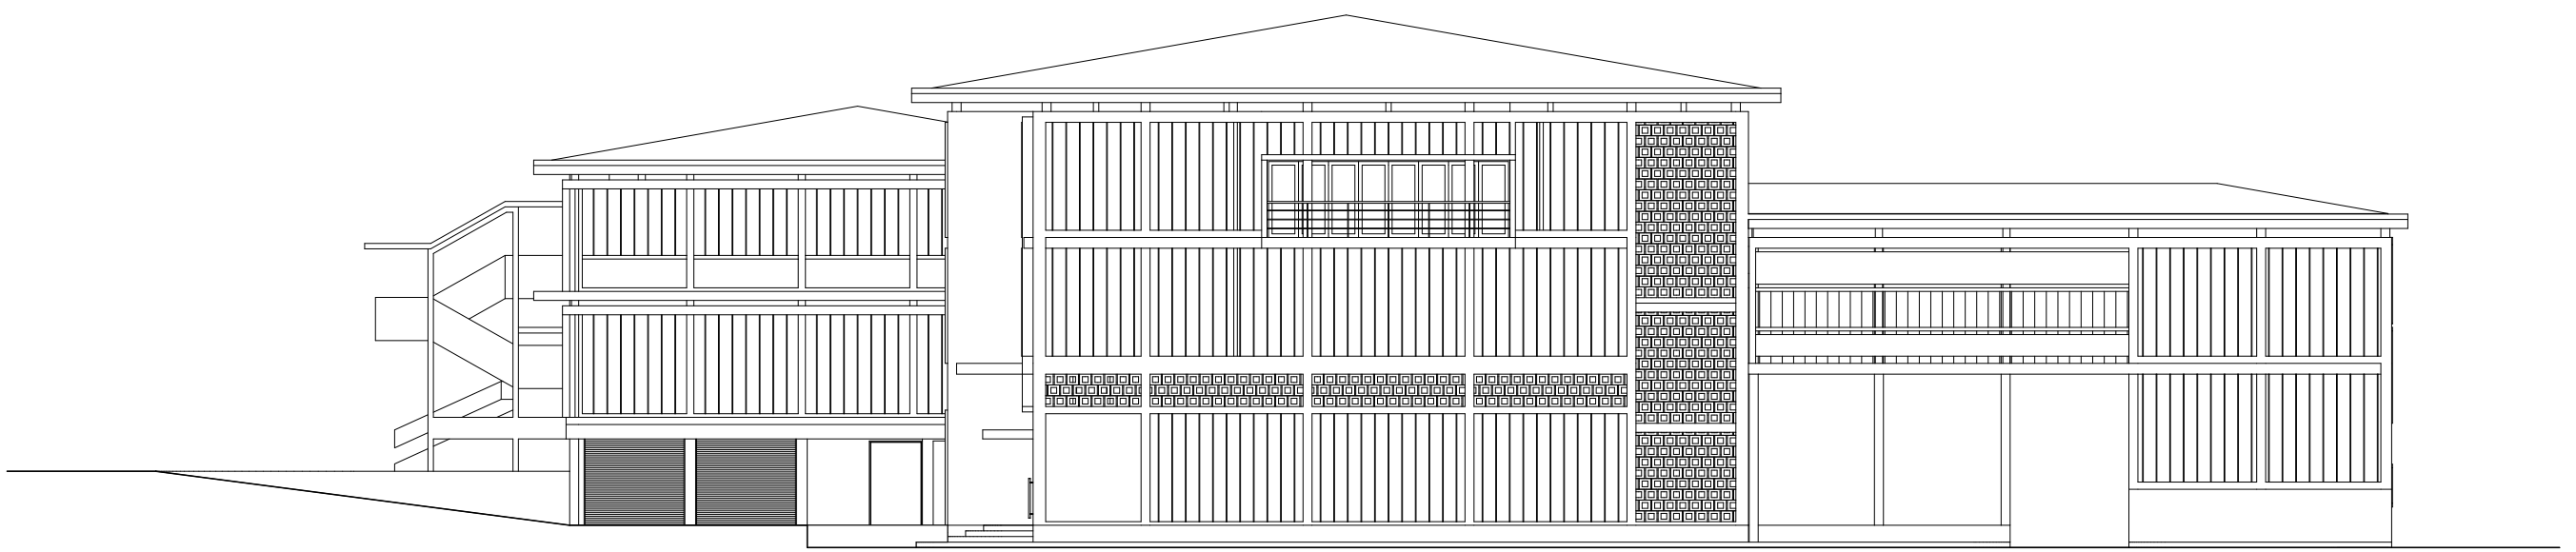

FAÇADE NORD

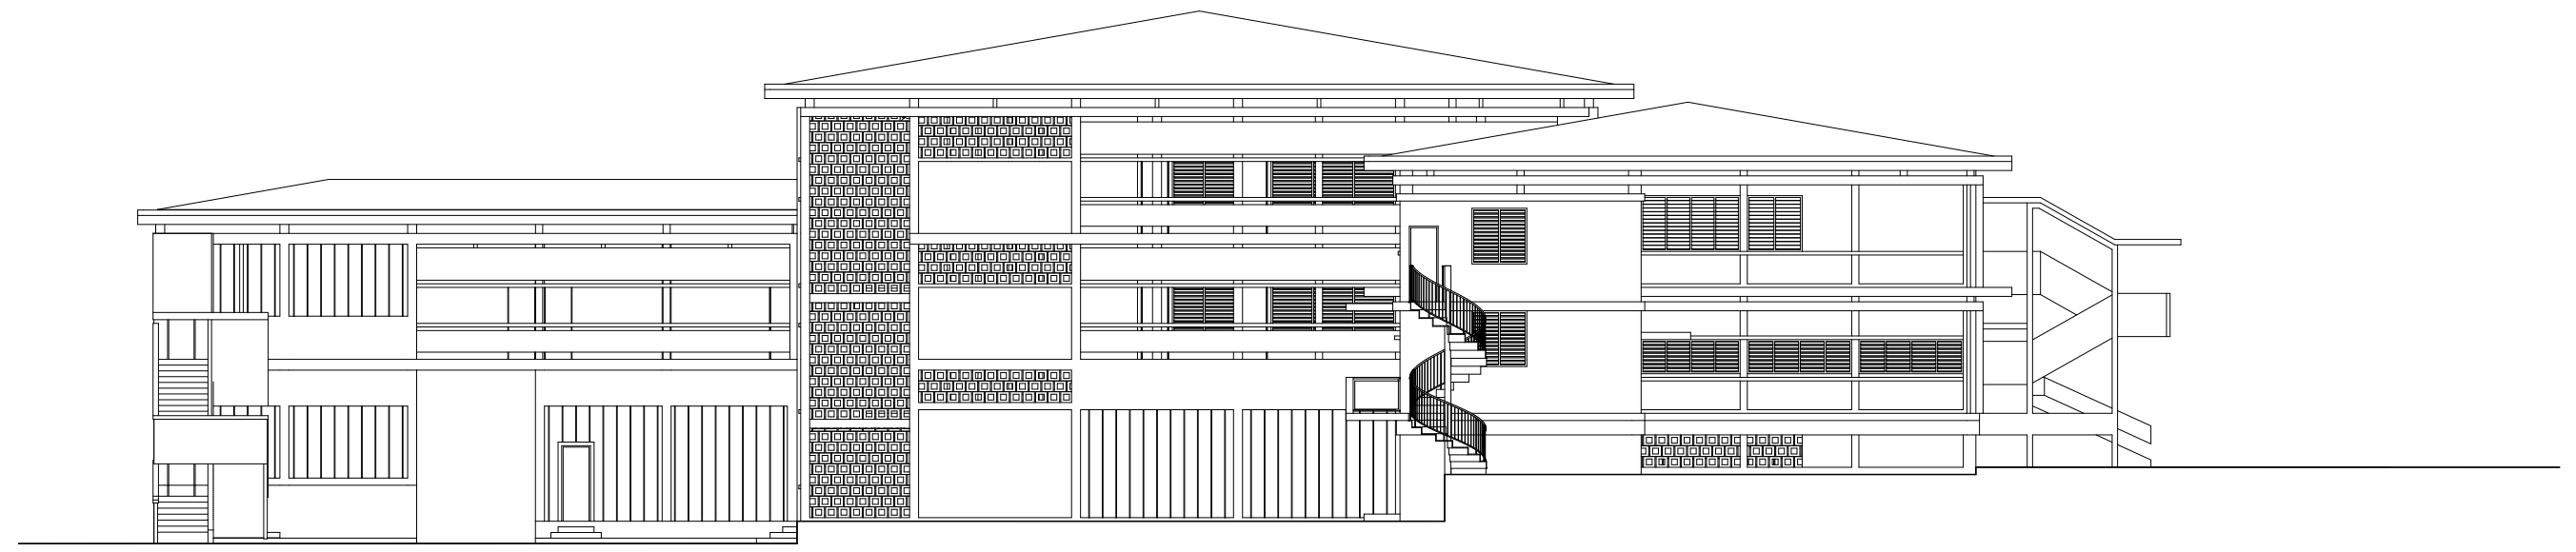

ARMOMA

Réception, variations et aires de l'architecture moderne à Fort-de-France, Martinique
Architecture, paysage et territoire

